





principe terrasscherm

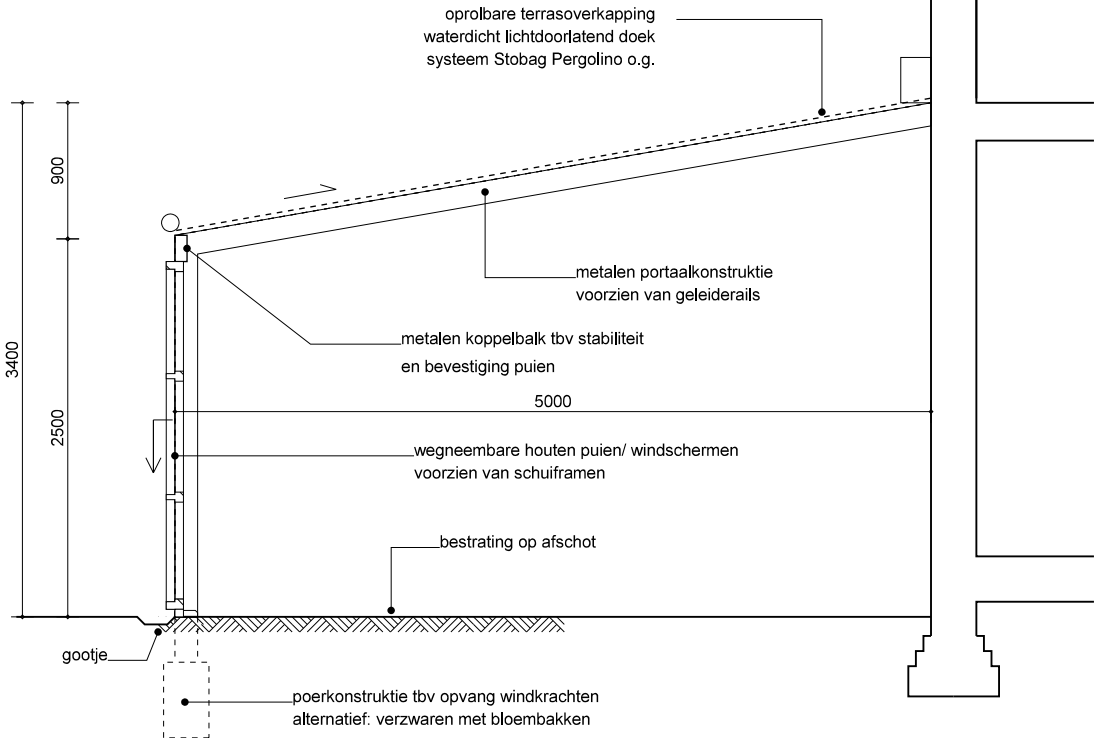


dwarsdoorsnede
schaal 1:50



kopgevel zuidoost

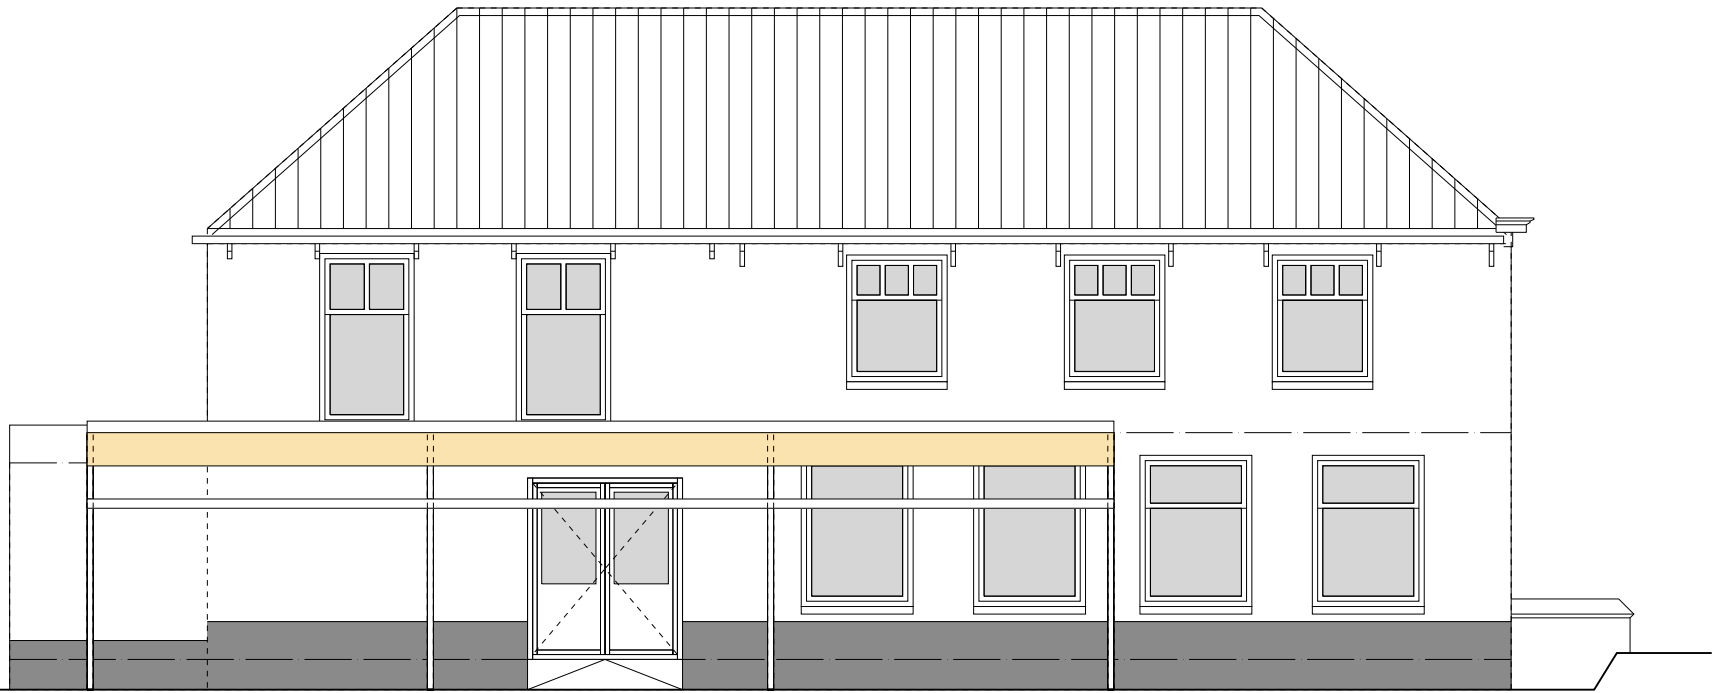

langsgevel noordoost
zomersituatie

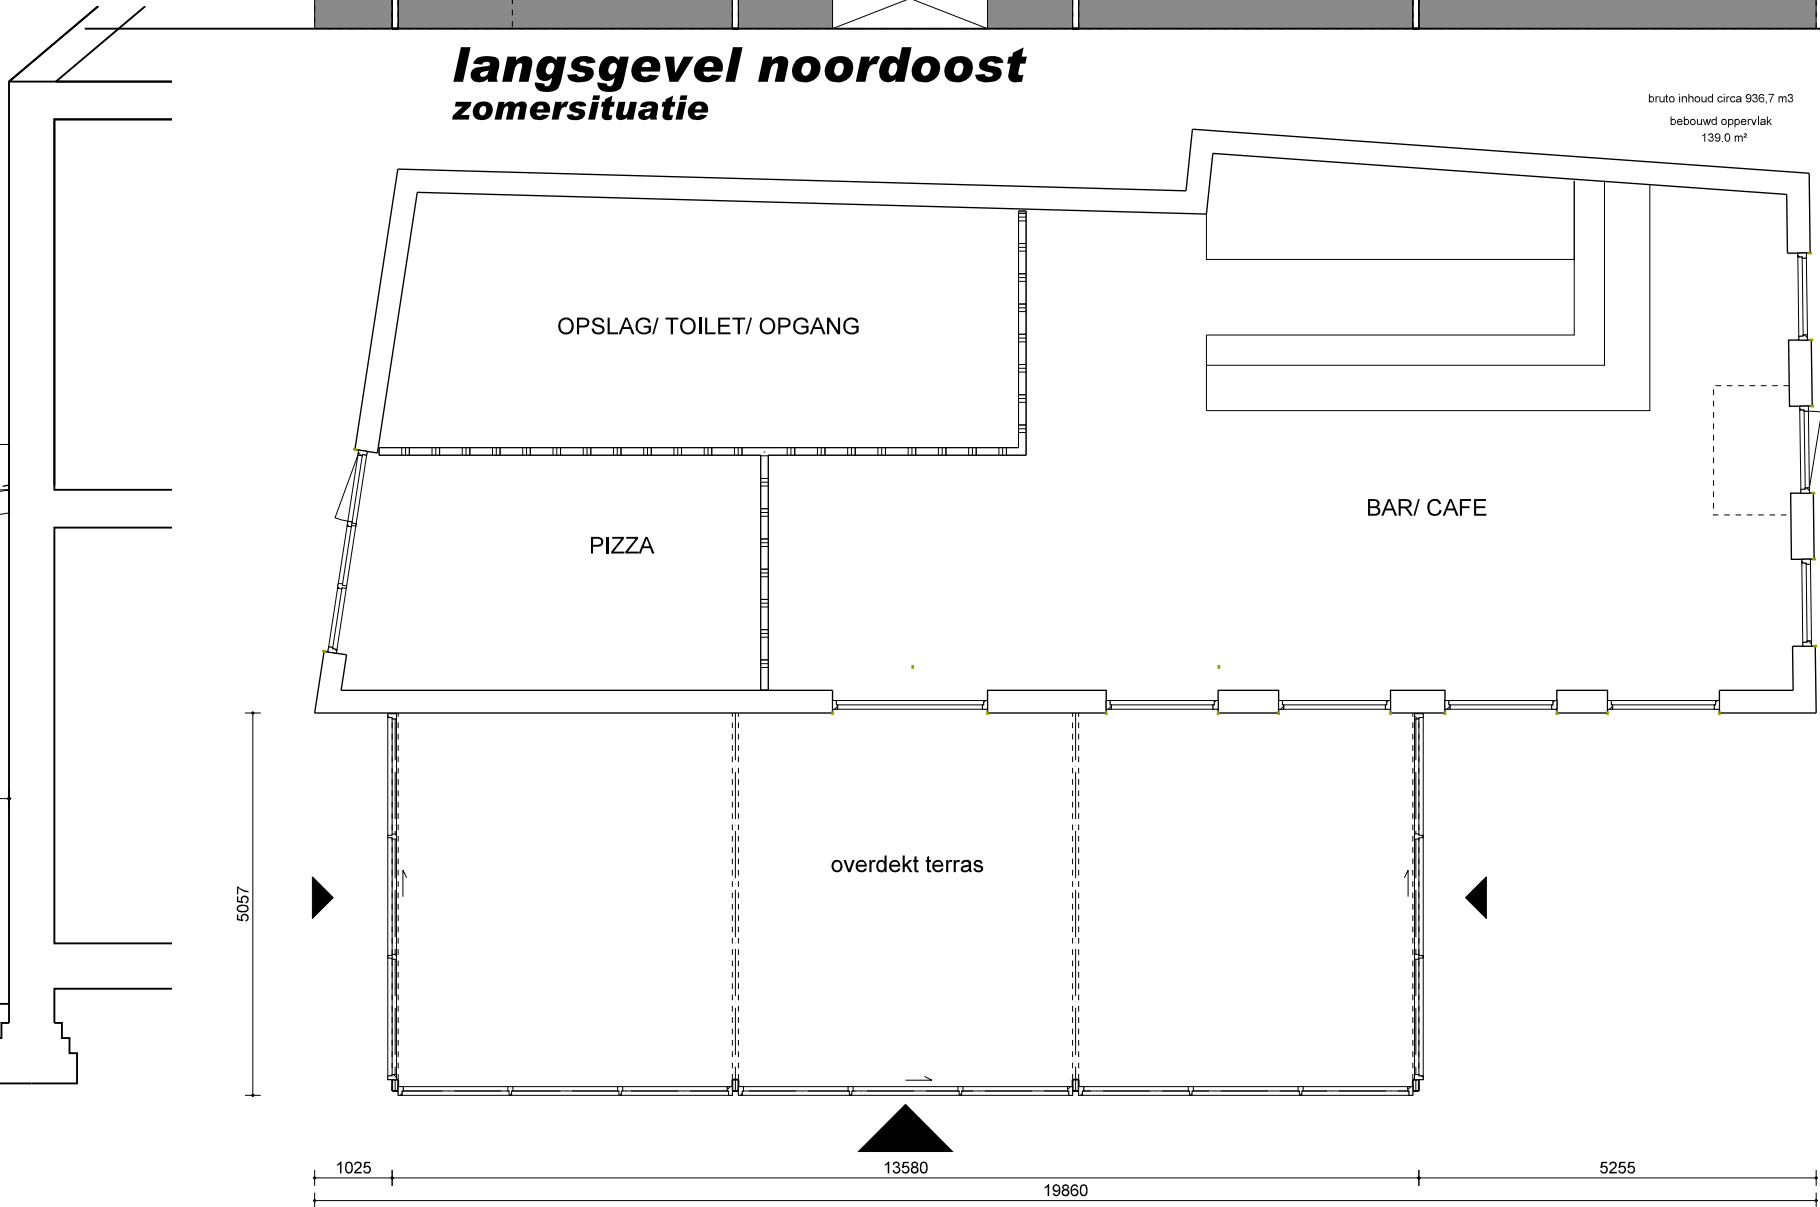

langsgevel noordoost
wintersituatie



situatie
schaal 1:500



kopgevel noordwest

kenmerk gemeente:	RenM/20090344	datum:	13-04-2010
opdrachtgever:	Cafe 't Veerhuis	getekend:	ROO
project:	Terrasoverkapping afsluitbaar in wintersituatie Havenkade 2 te Bruinisse	tekeningnr.	VO-02
onderwerp:	informatieplan - nieuwe toestand plattegrond, gevels, doorsnede, situatie		
schaal:	1: 50/ 1: 100/ 1: 500		