

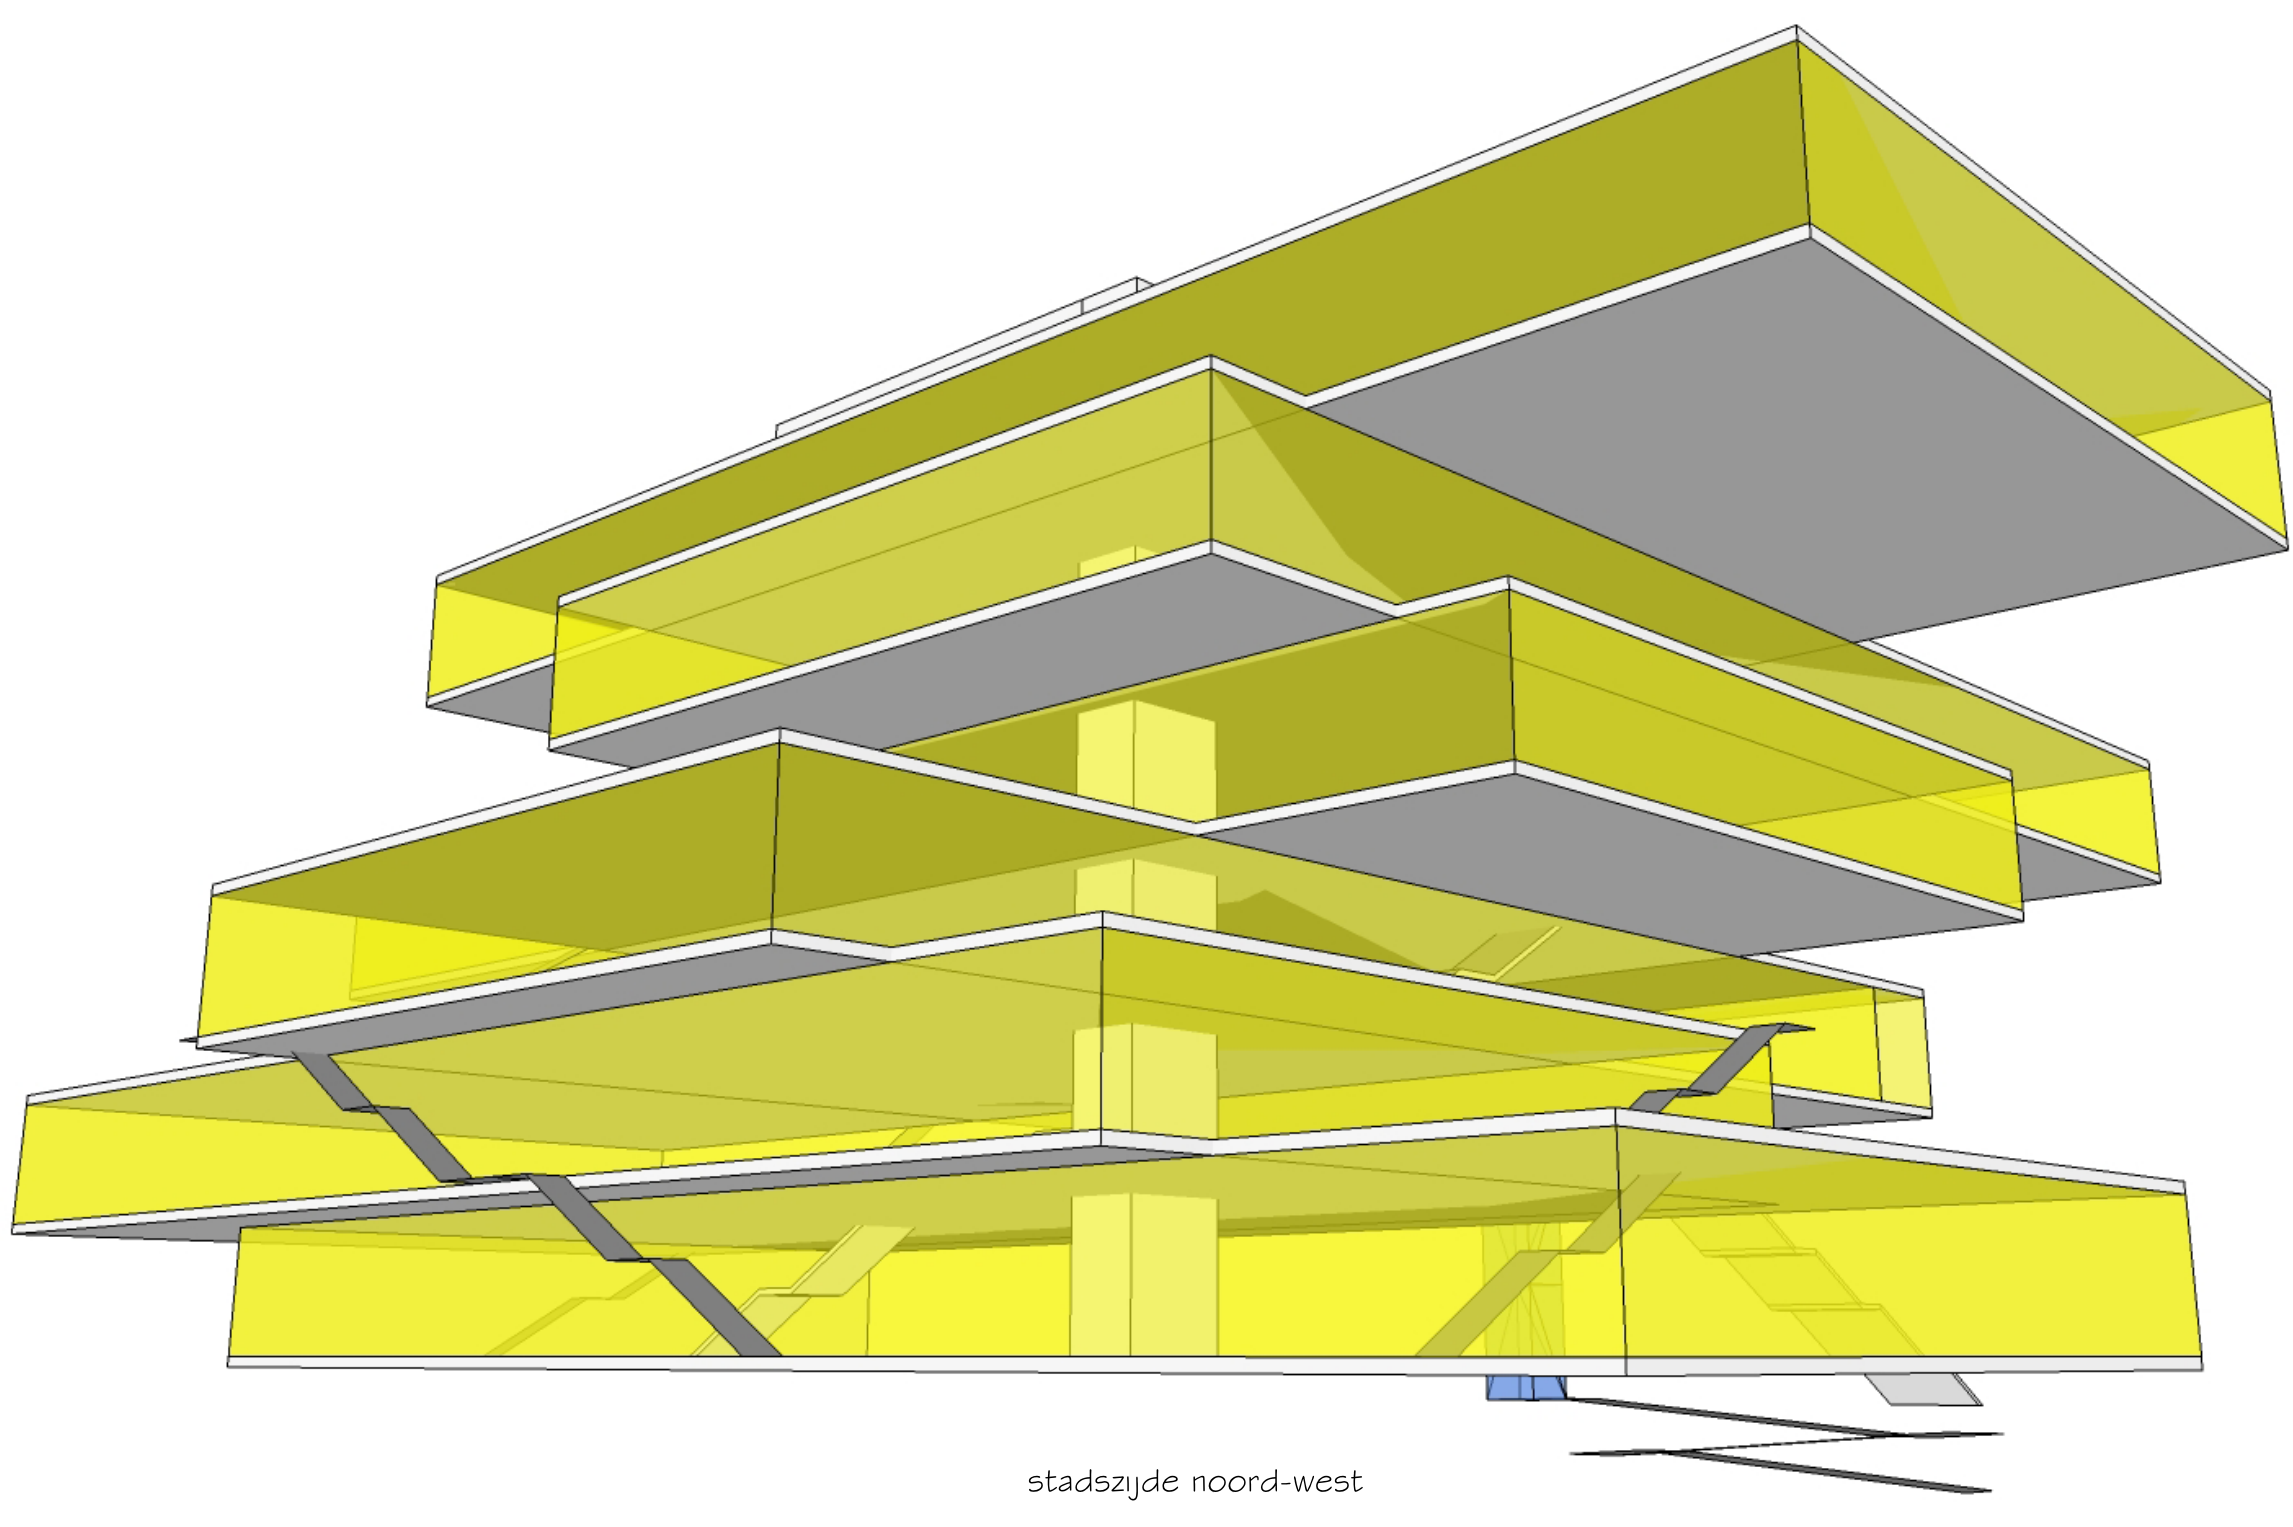
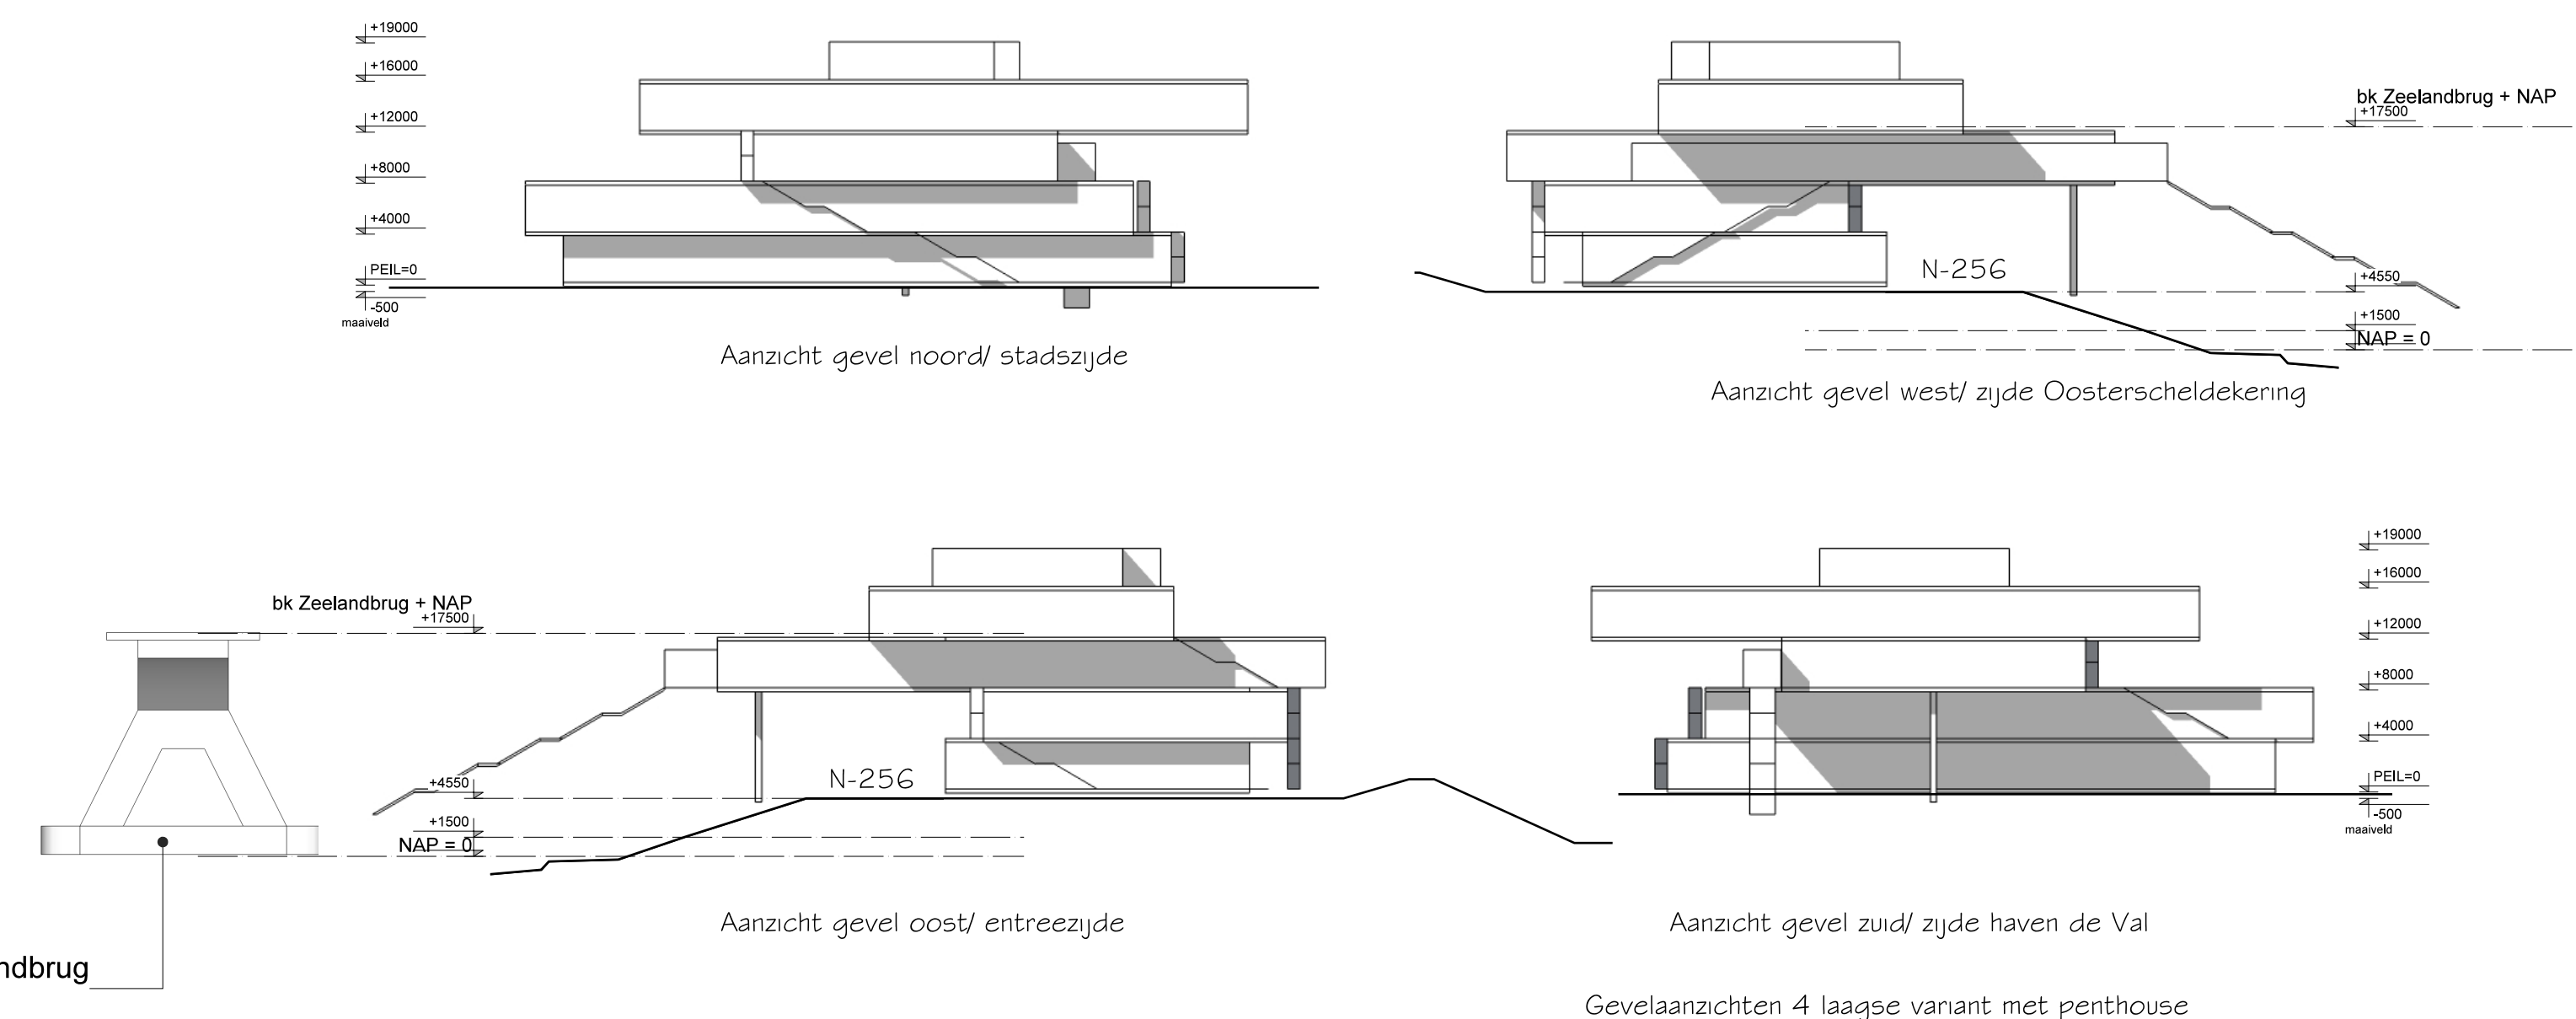
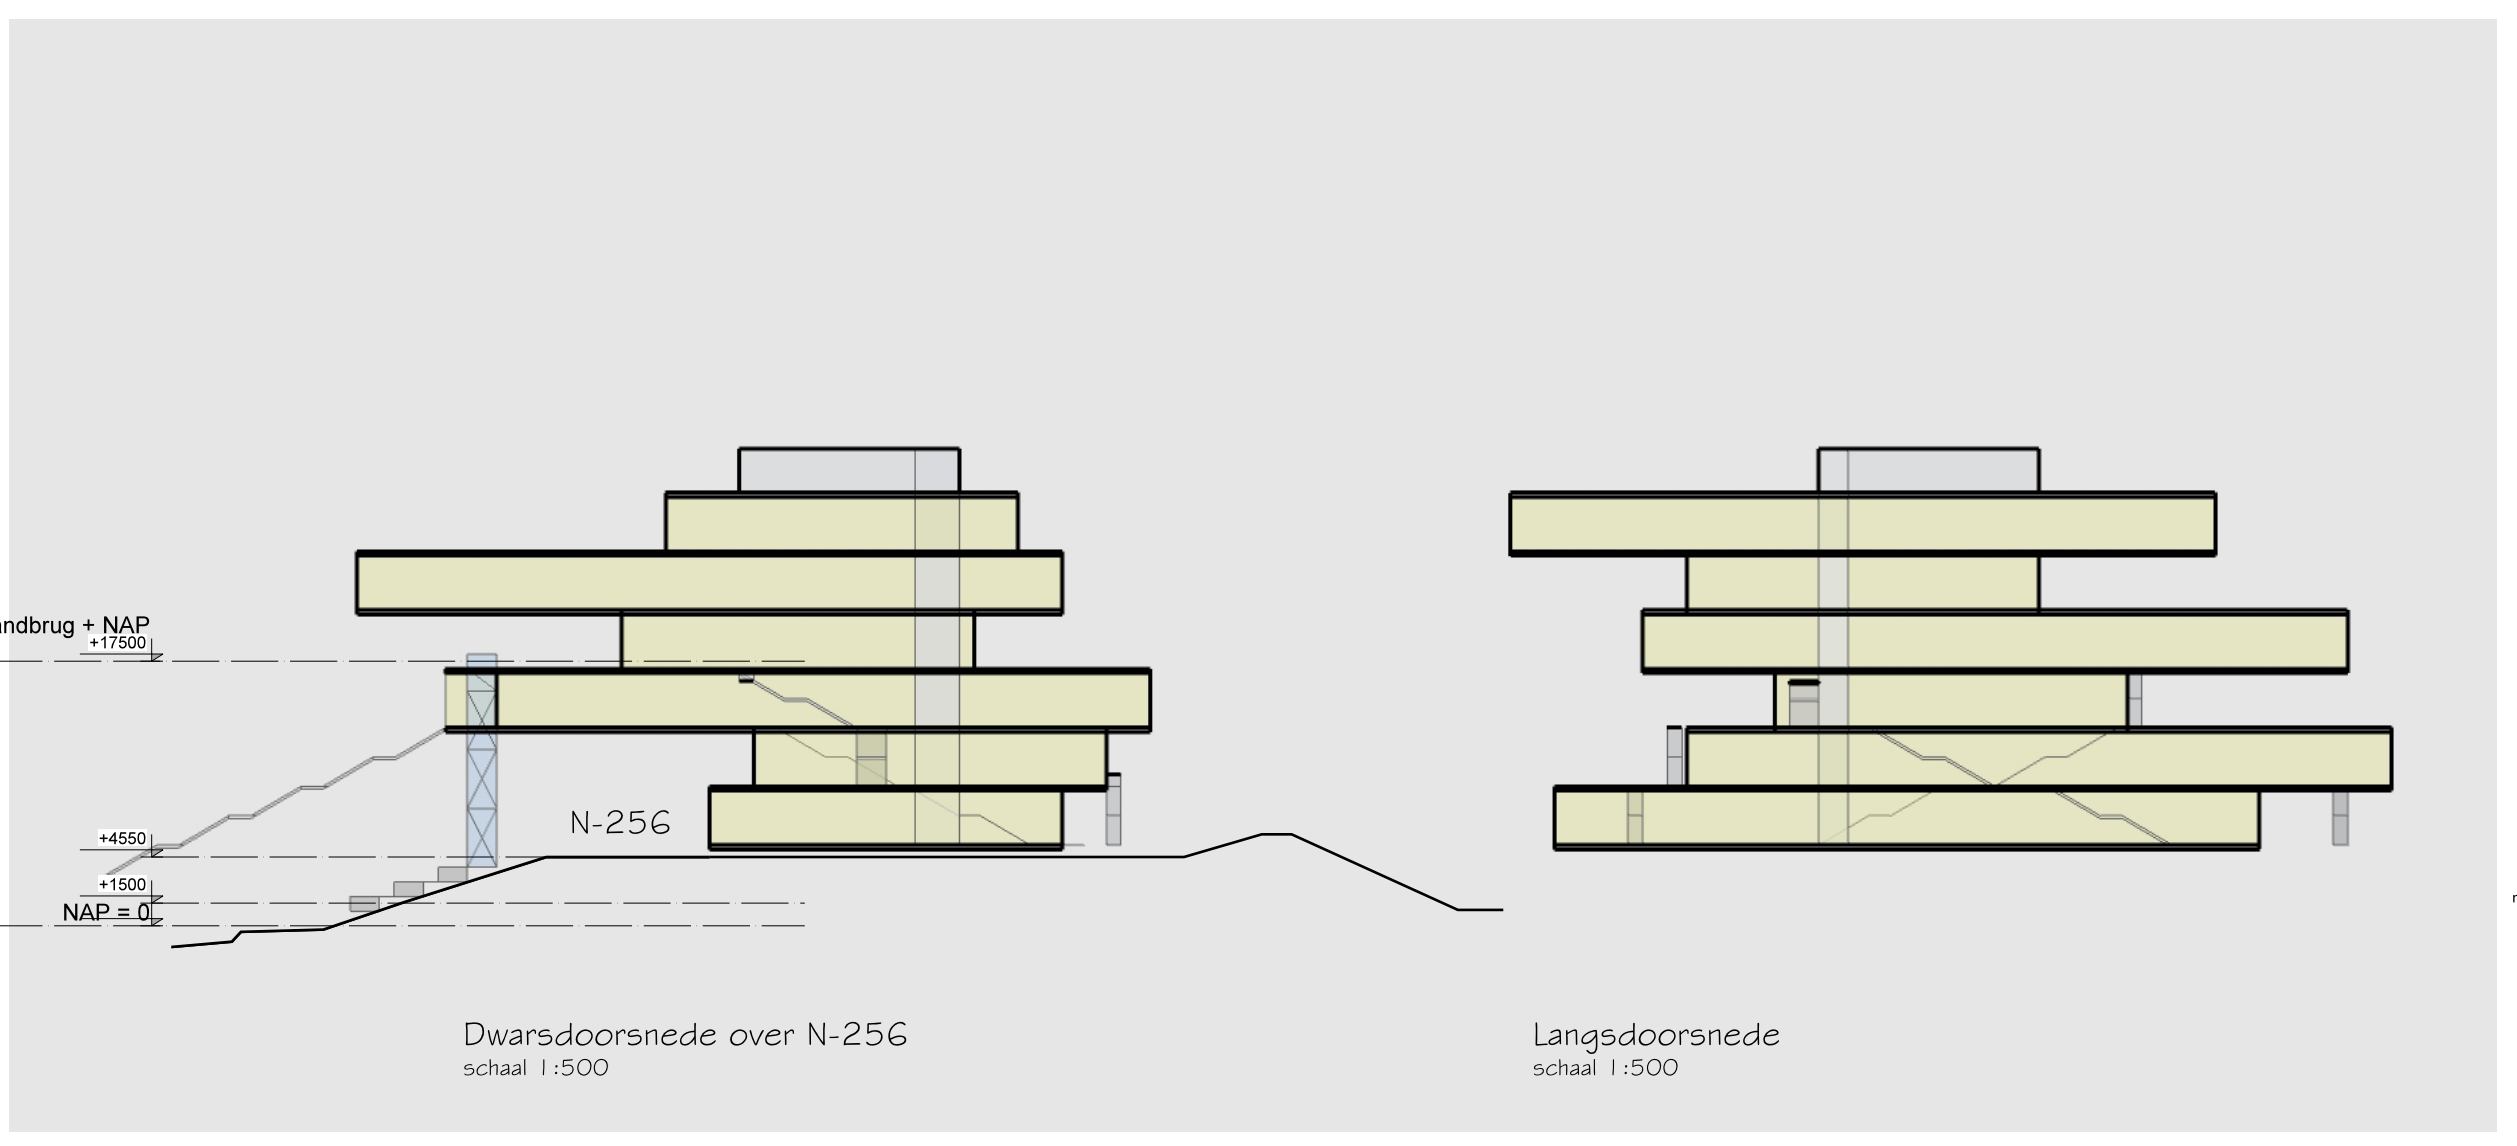



Verbindende ruimte, voorzieningen en programma
schaal 1:500

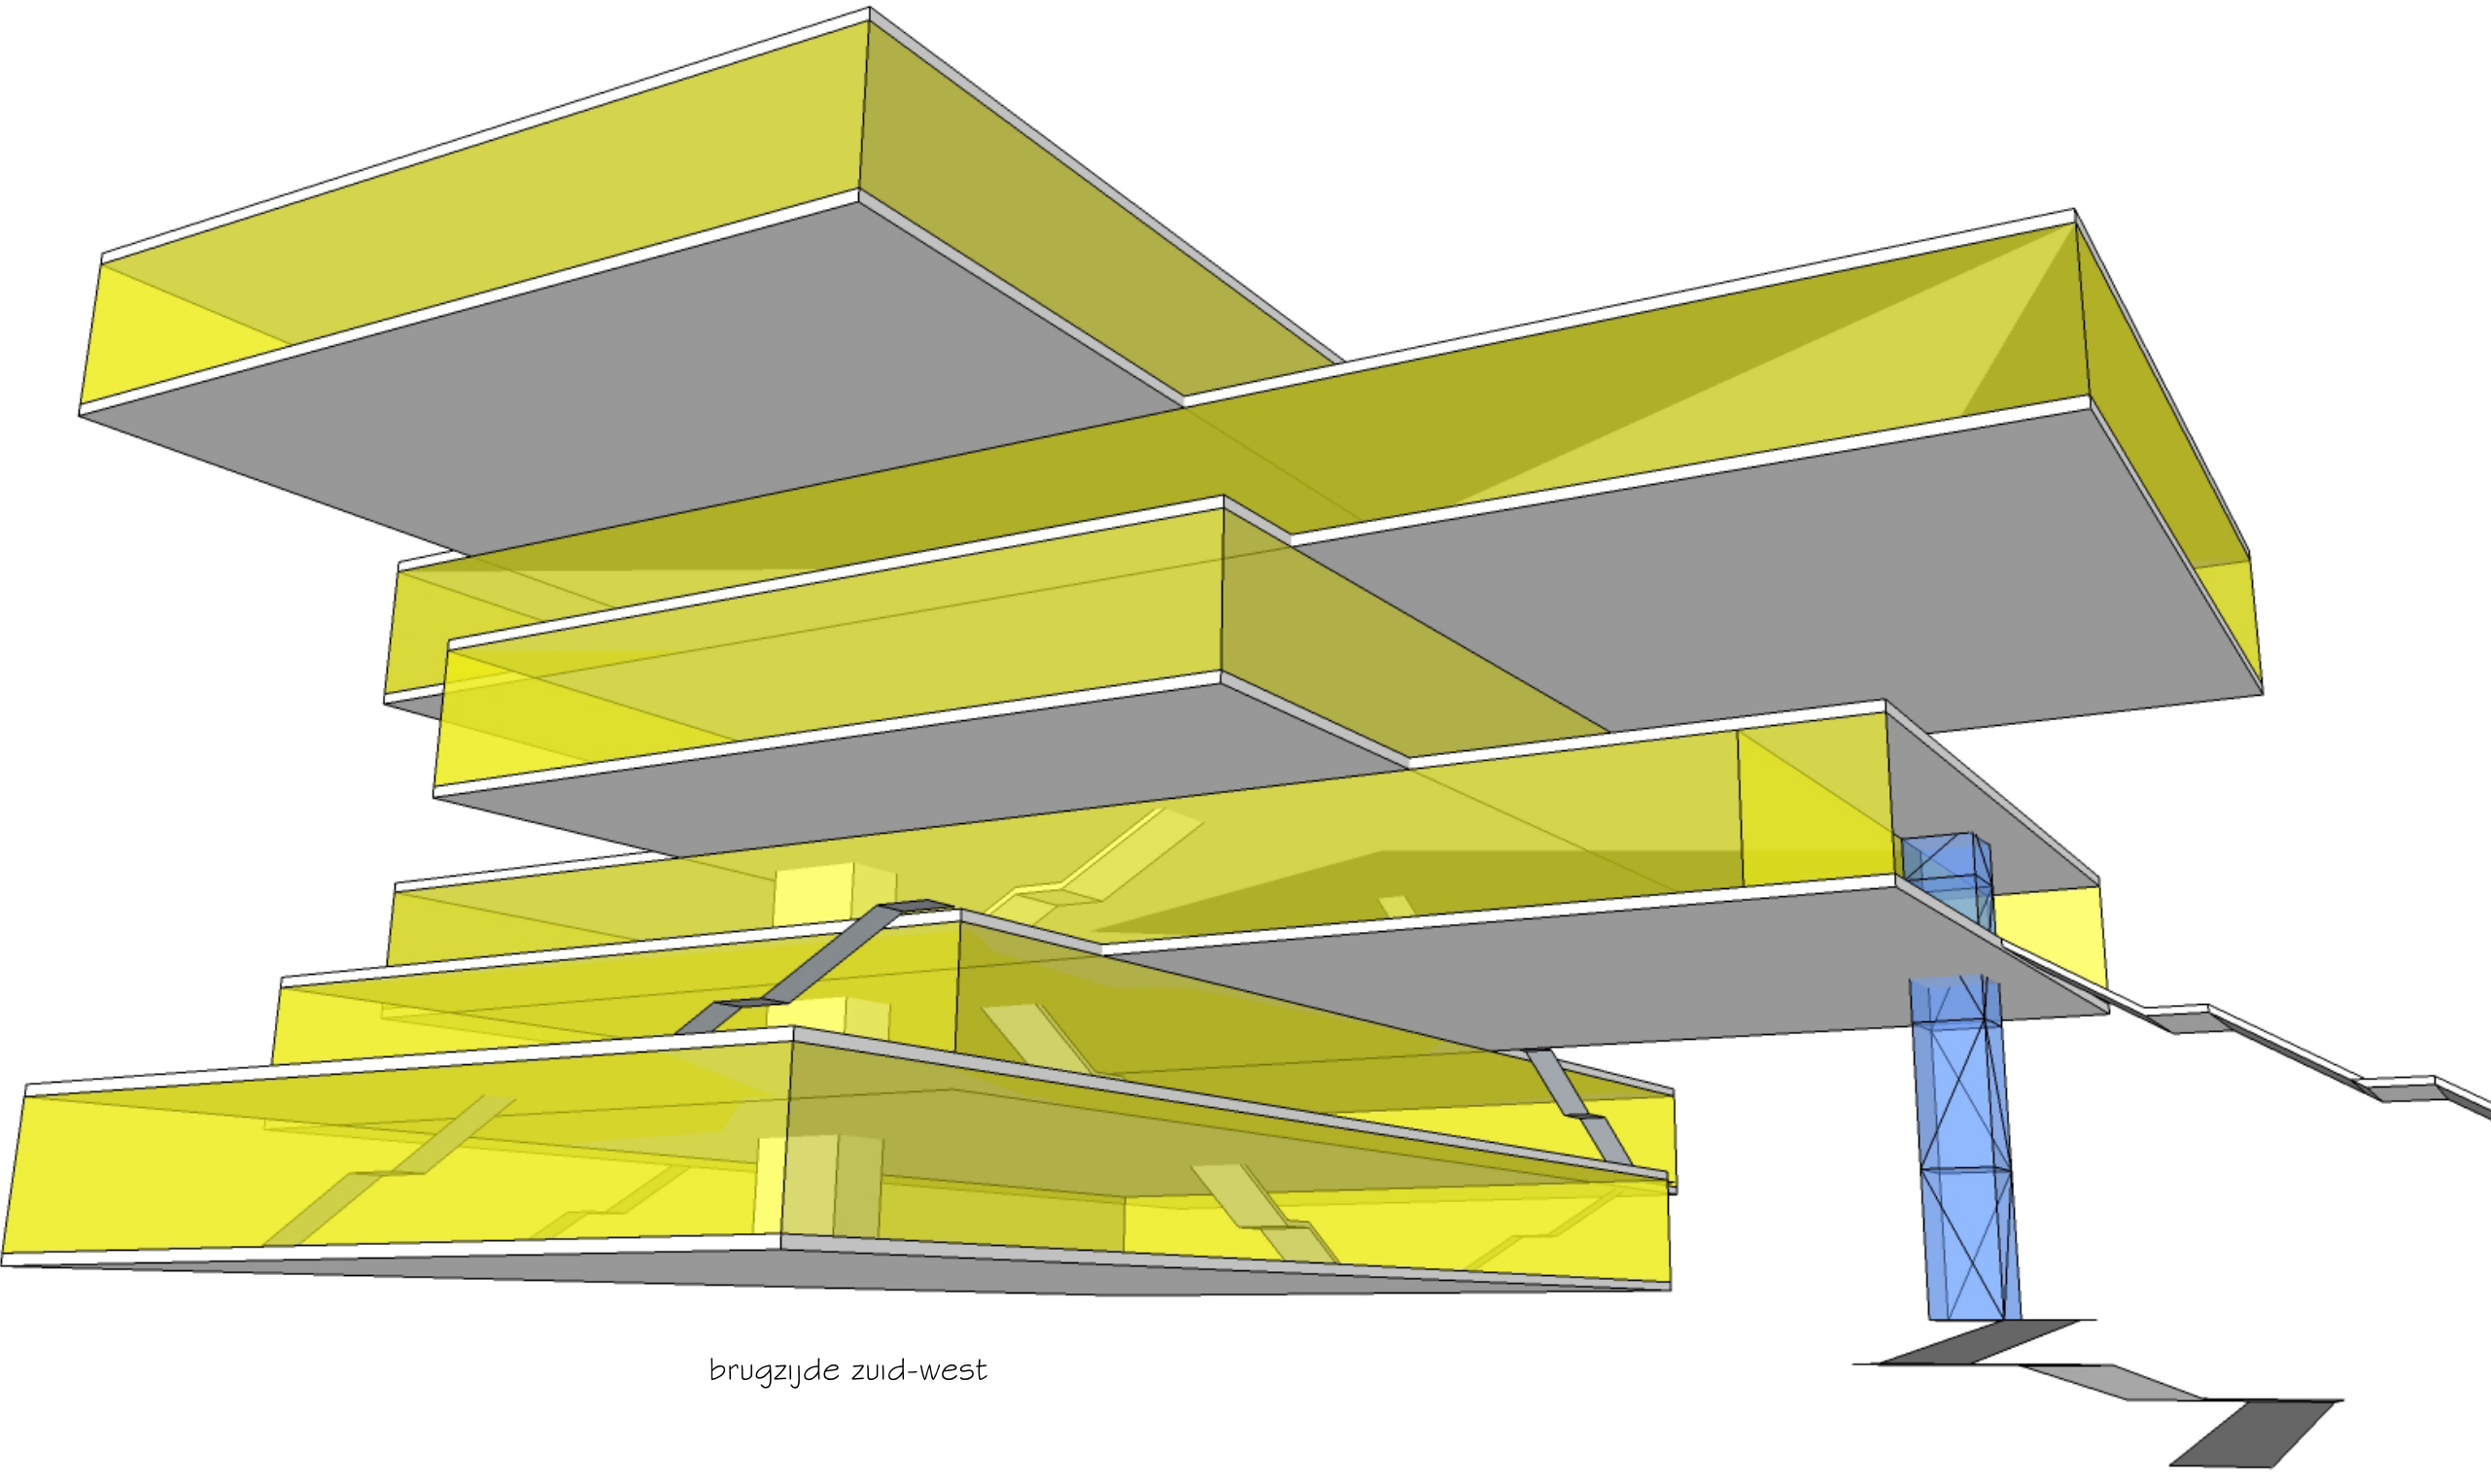


stadszijde noord-west

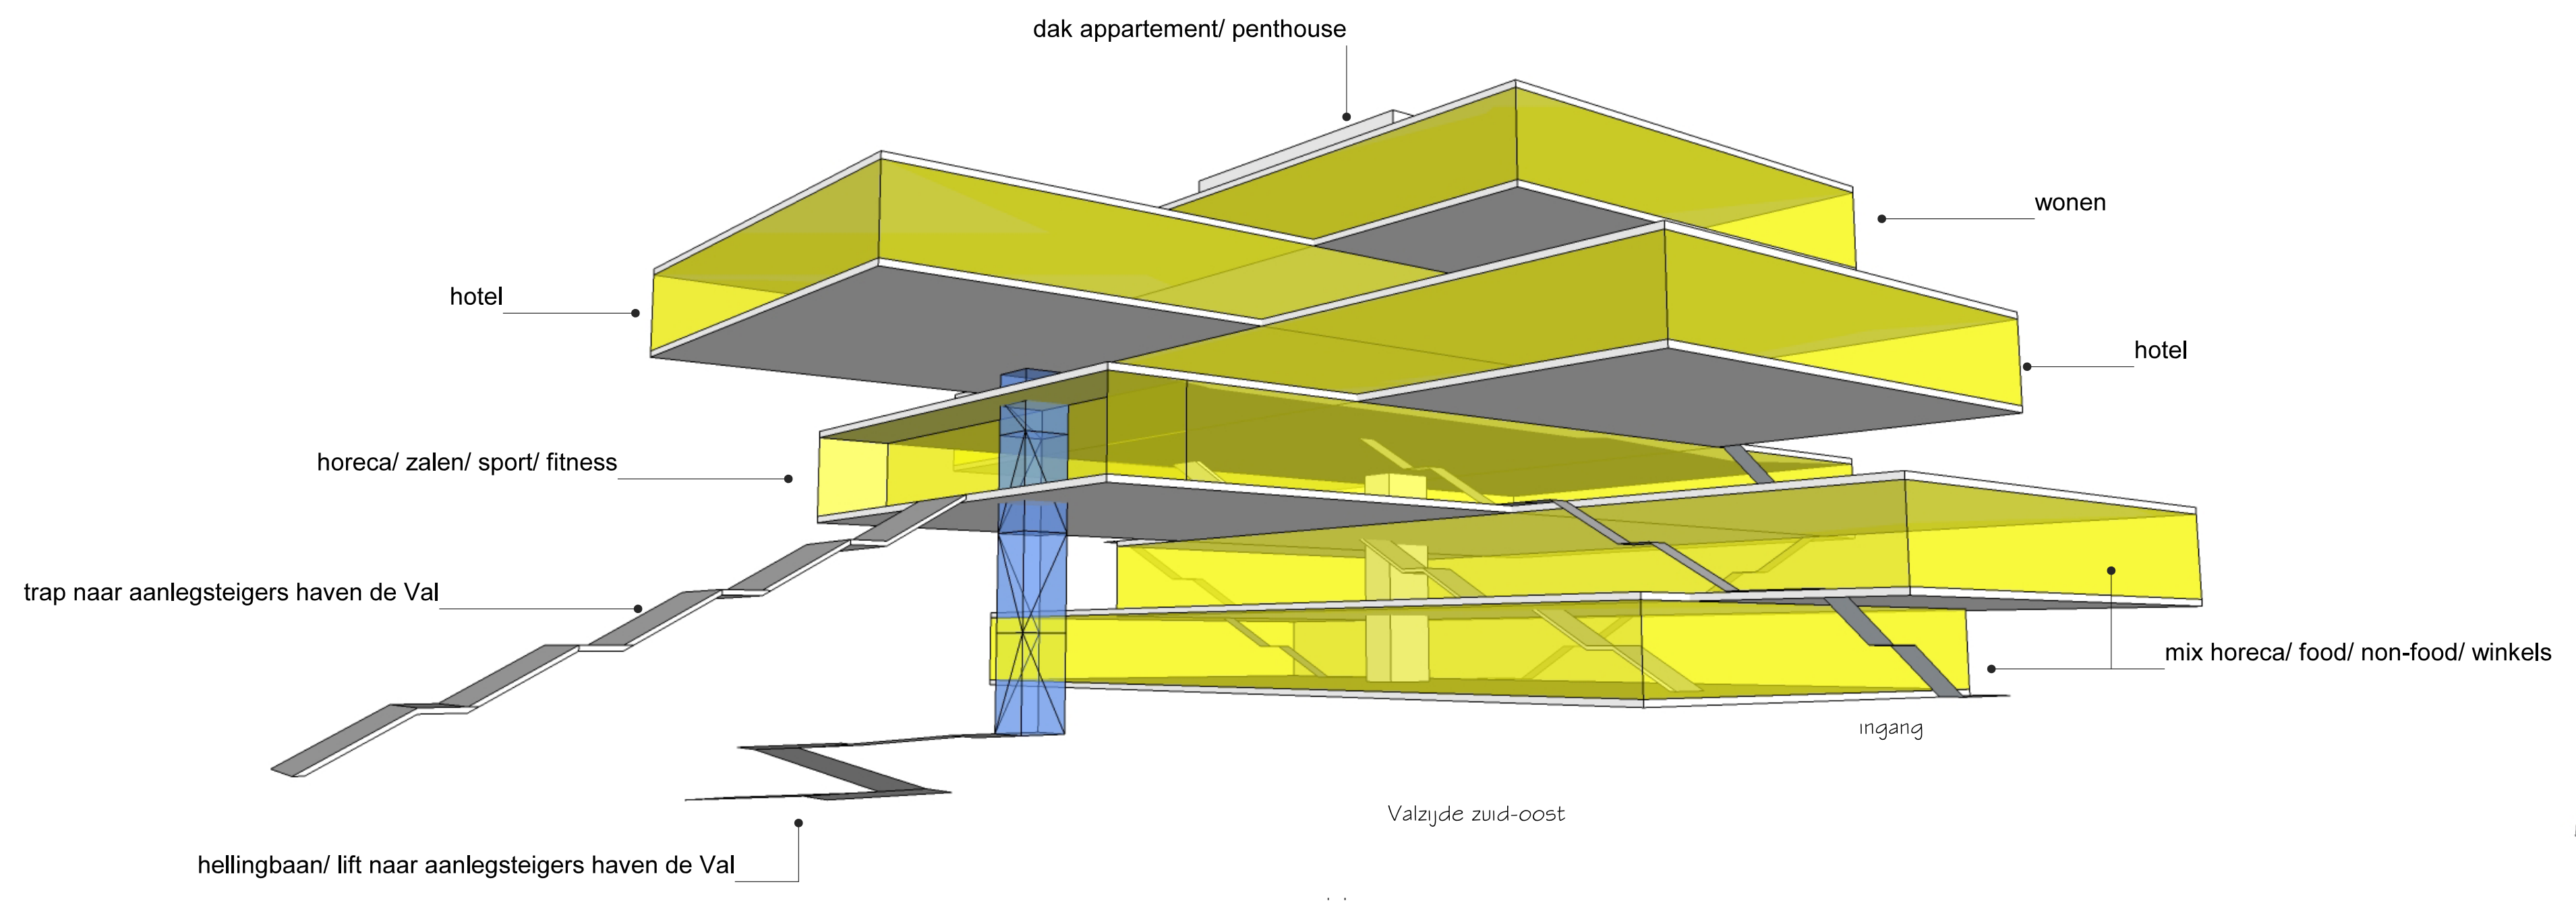


brugzijde zuid-west

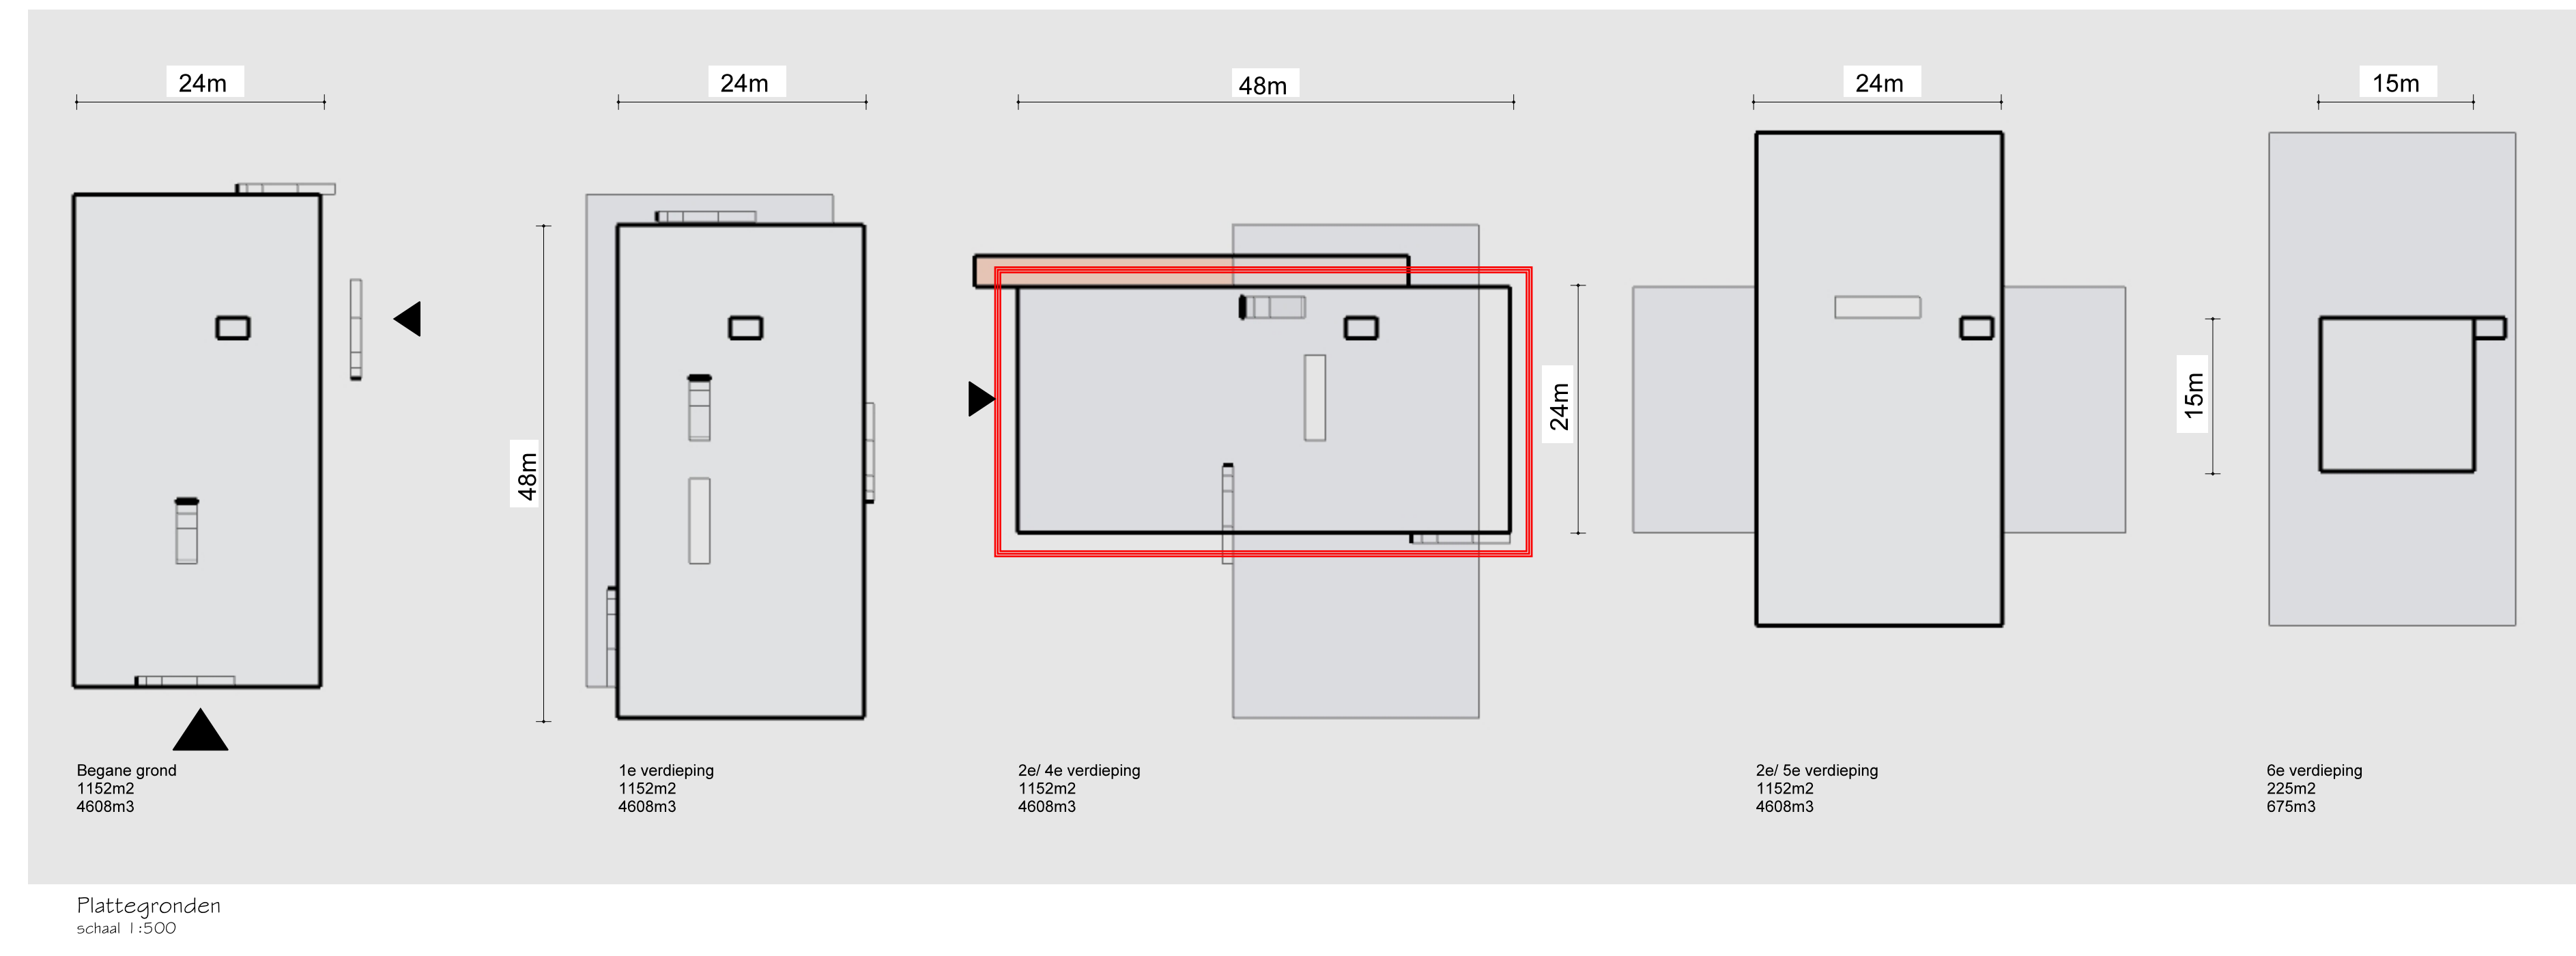


Plattegronden
schaal 1:500

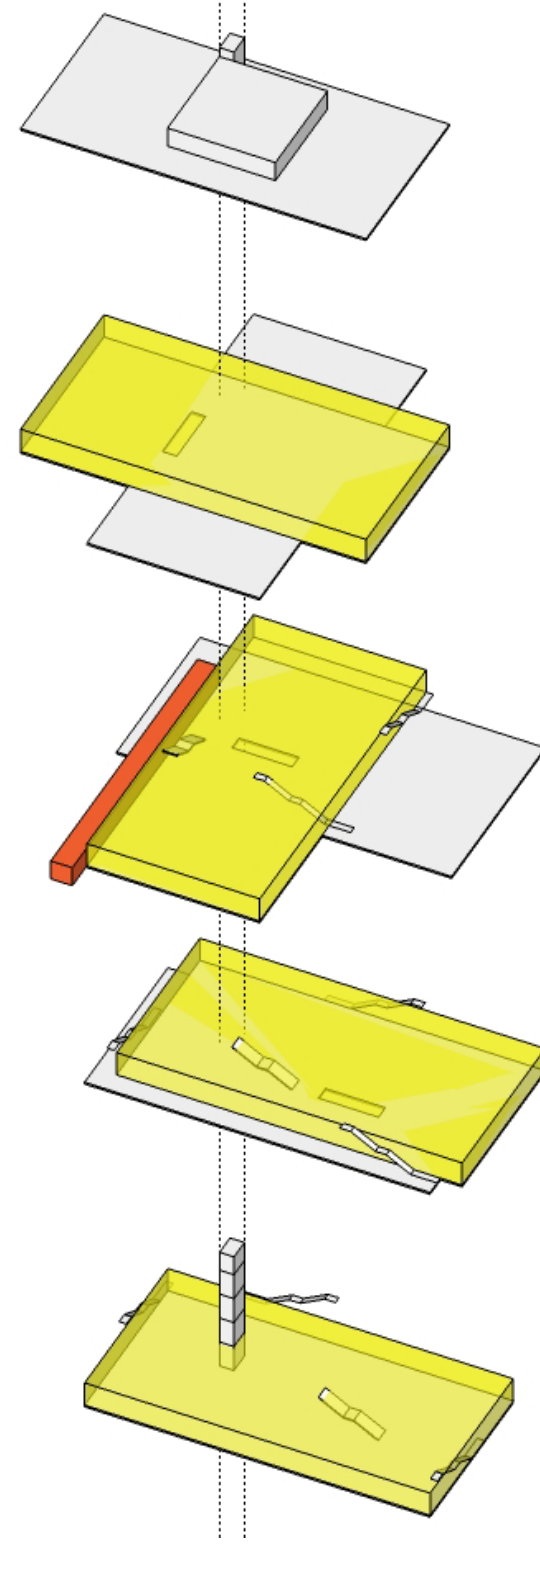

Axonometrie ontsluitingsprincipe
uitzicht- en zonn-terrassen

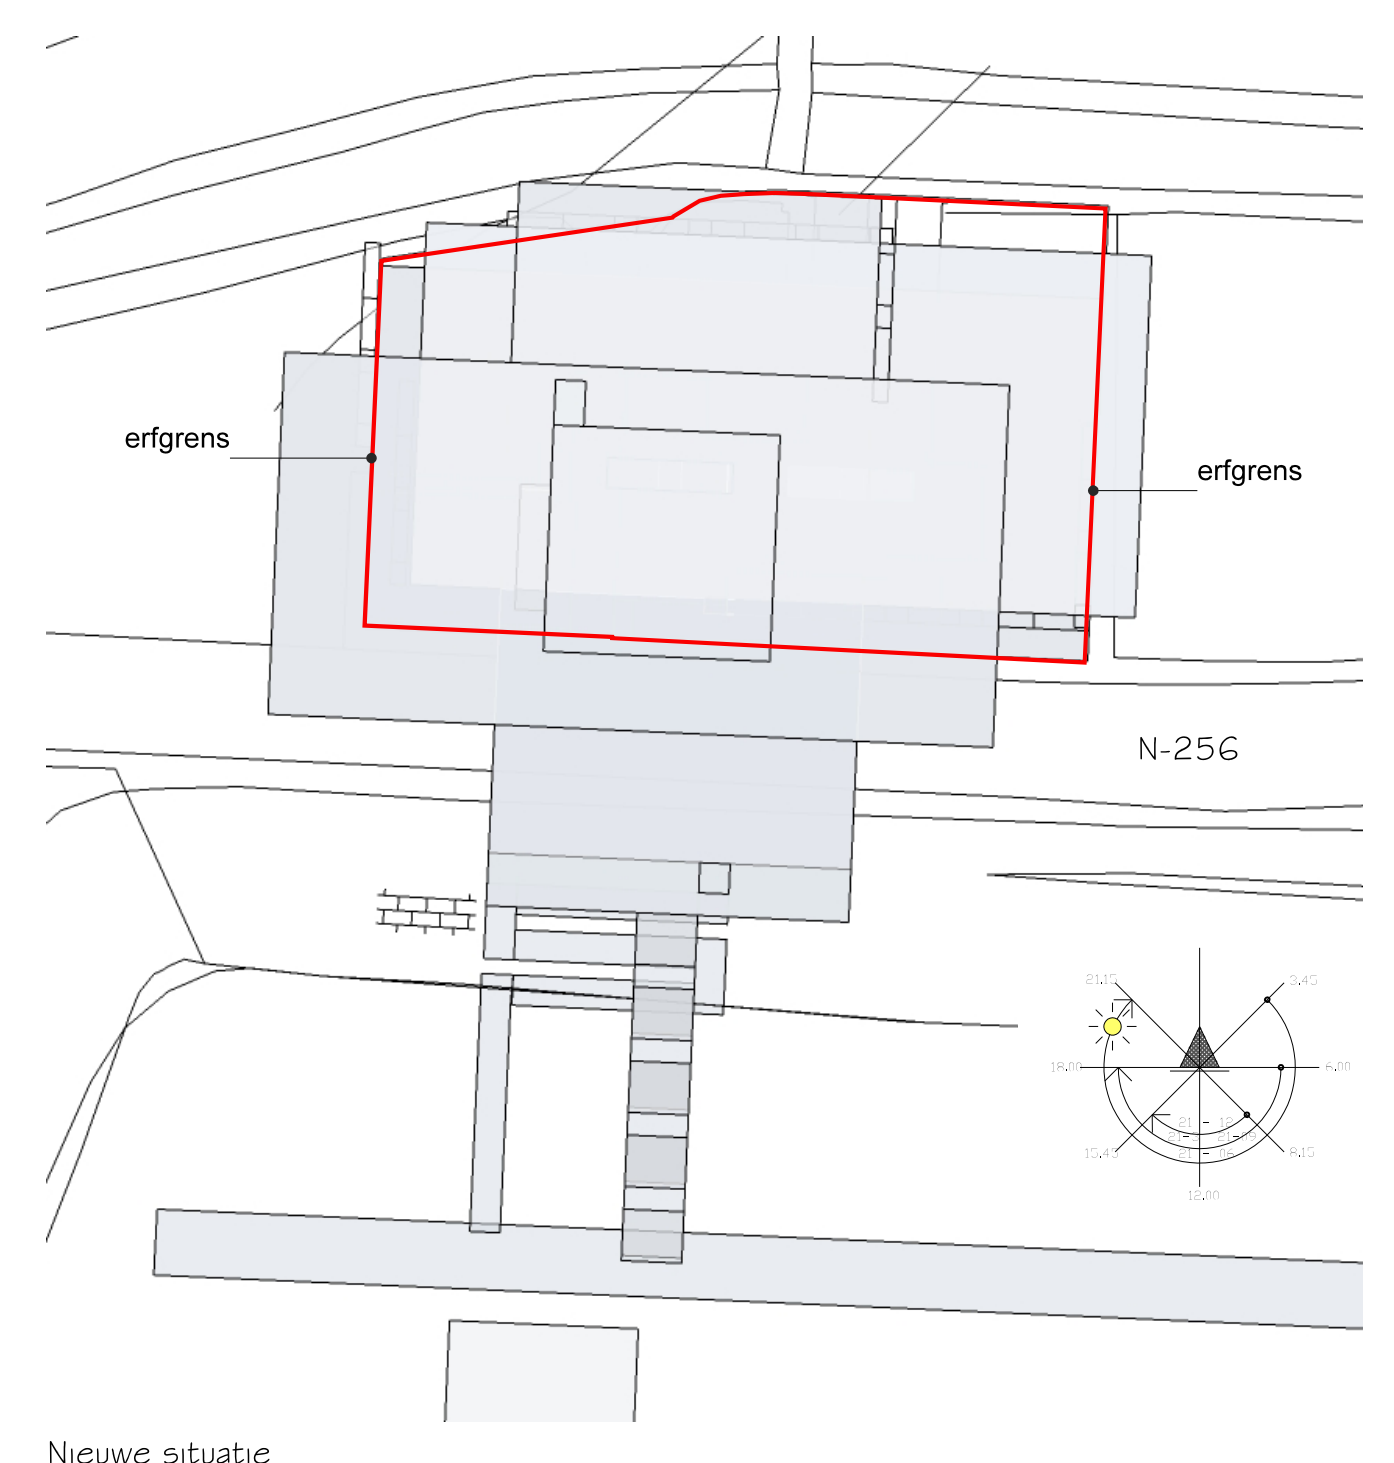

Nieuwe situatie
schaal 1:500

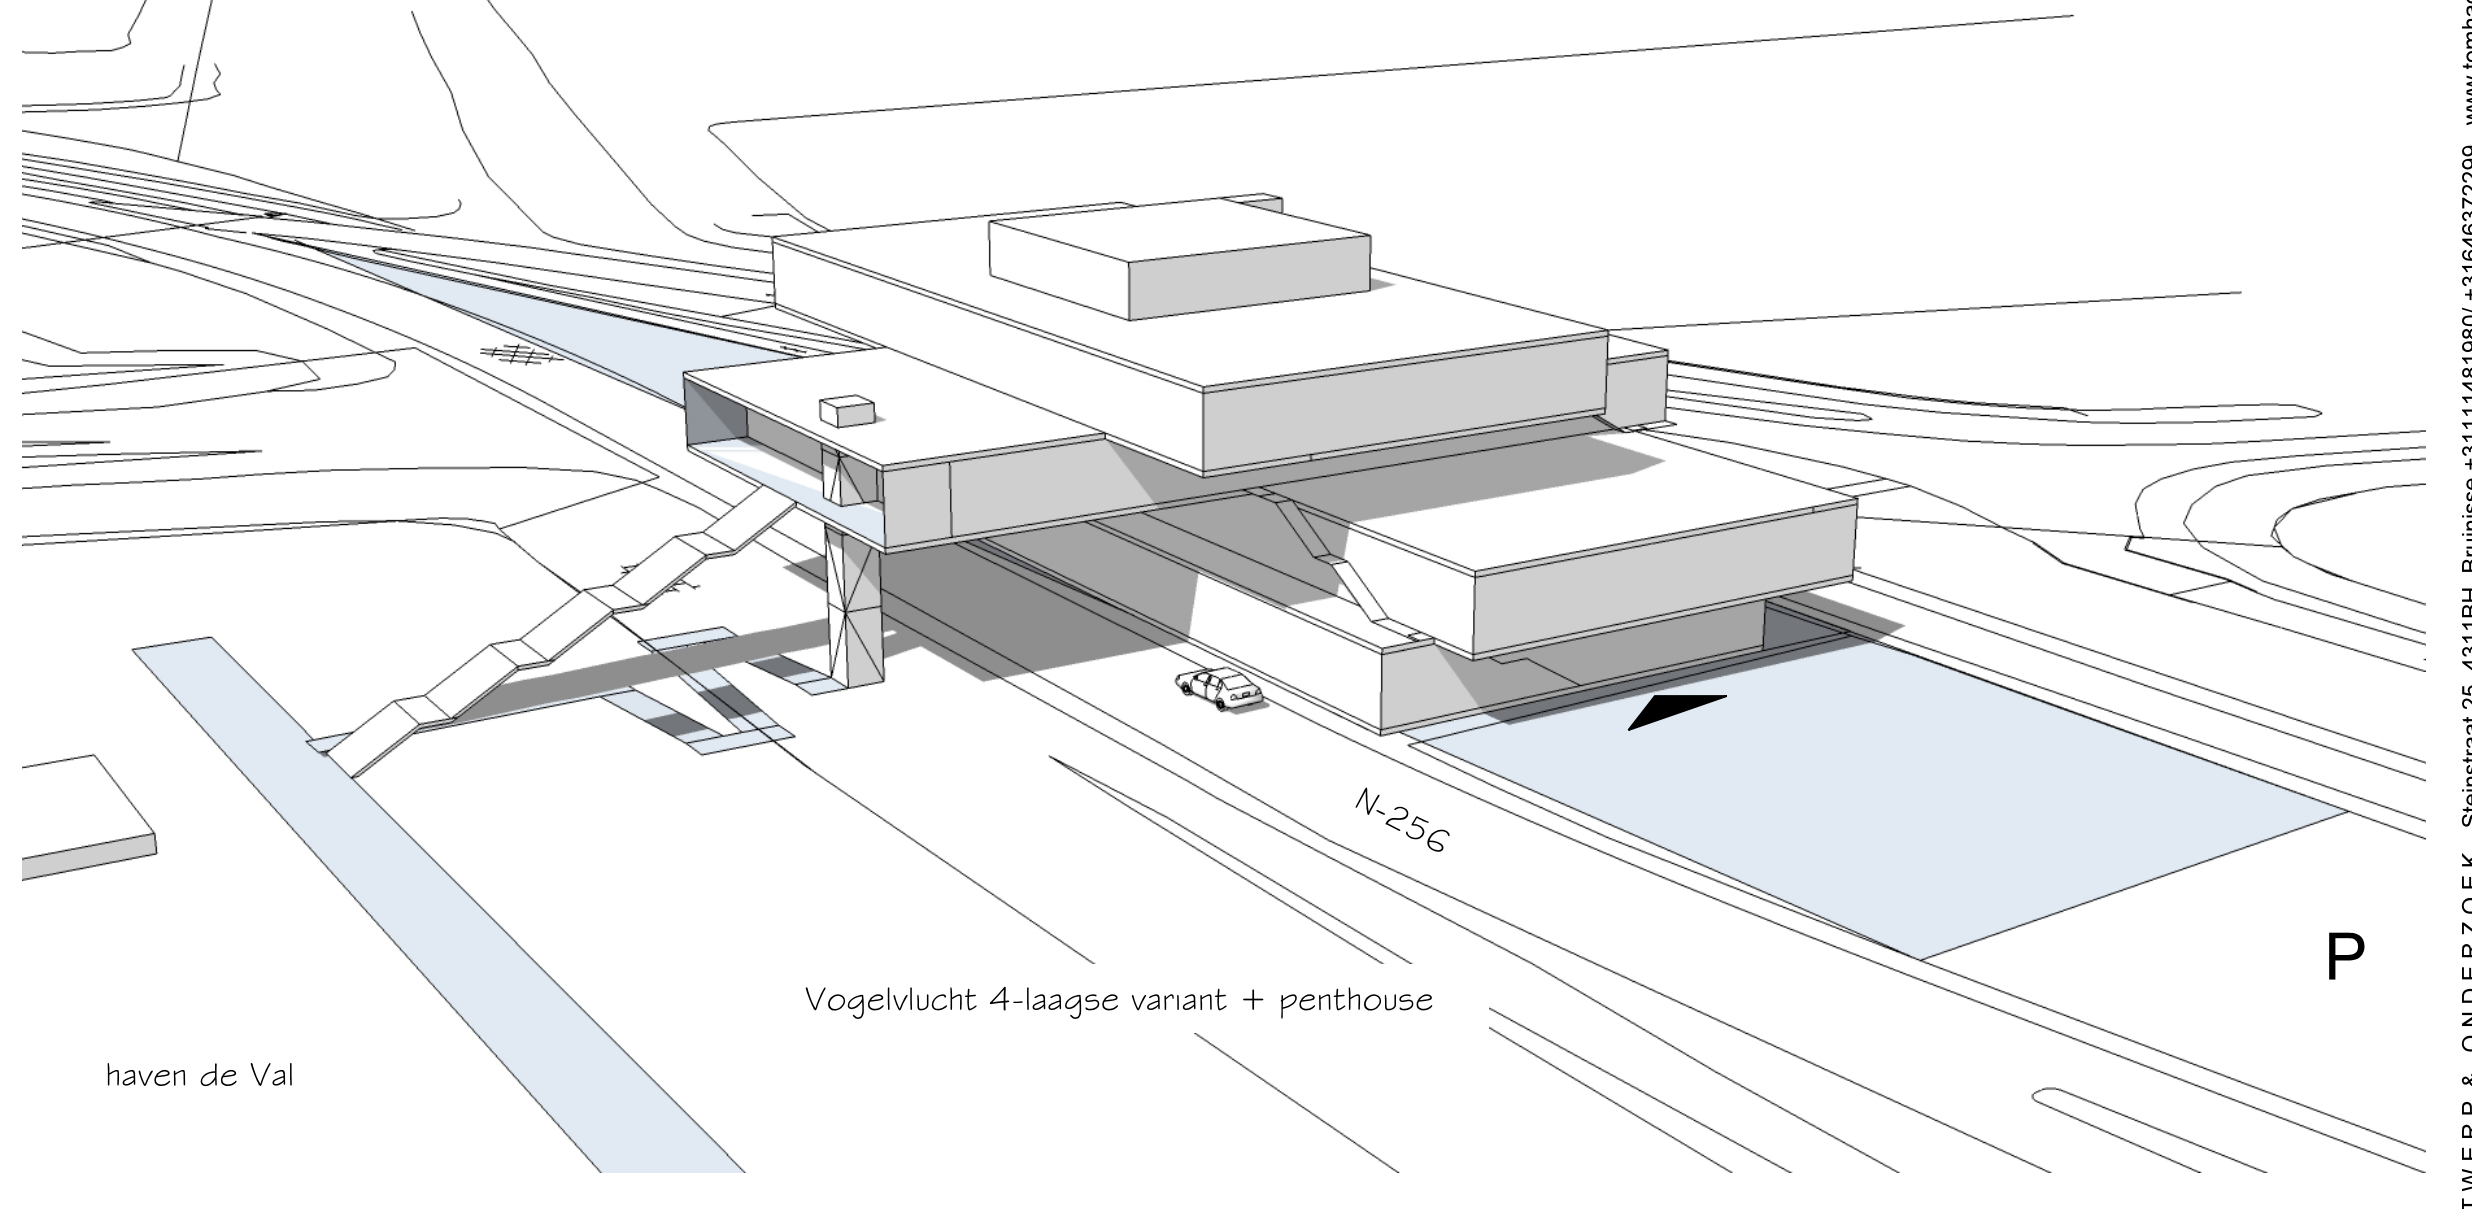

Vogelvlucht 4-laagse variant + penthouse

Multifunctionele accommodatie eilandpoort Zeelandbrug
Weg naar de Val 5 - 4301 RM Zierikzee
Fase: Schetsontwerp
Opdrachtgever: dhr. R.J. Warrens Formaat: AD
Onderwerp: Terrasmodel nieuwe situatie

kenmerk gemeente: SchM201 60562
projectnummer: 13-245
datum: 01-12-2016
plan: 1-3-12-2016
Tekeningnummer: 5-02

