





aanzicht vanaf Nieuwstraat




zijgevel - nieuw

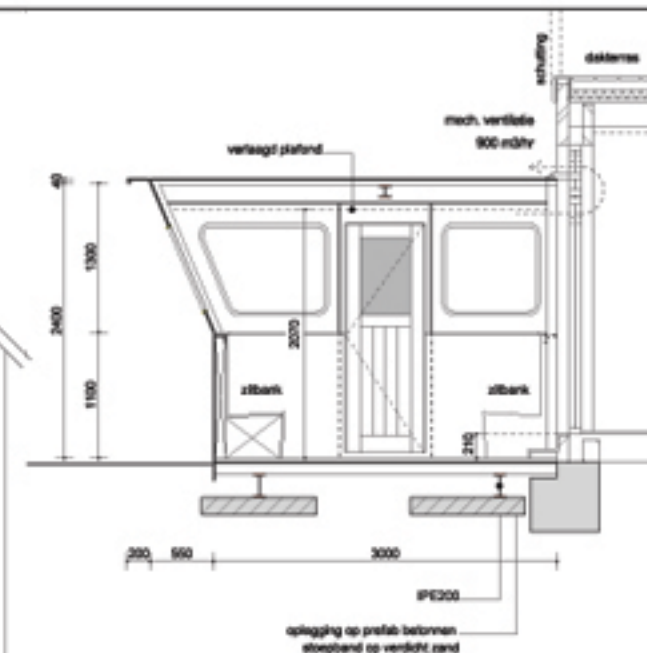


doorsnede A-A

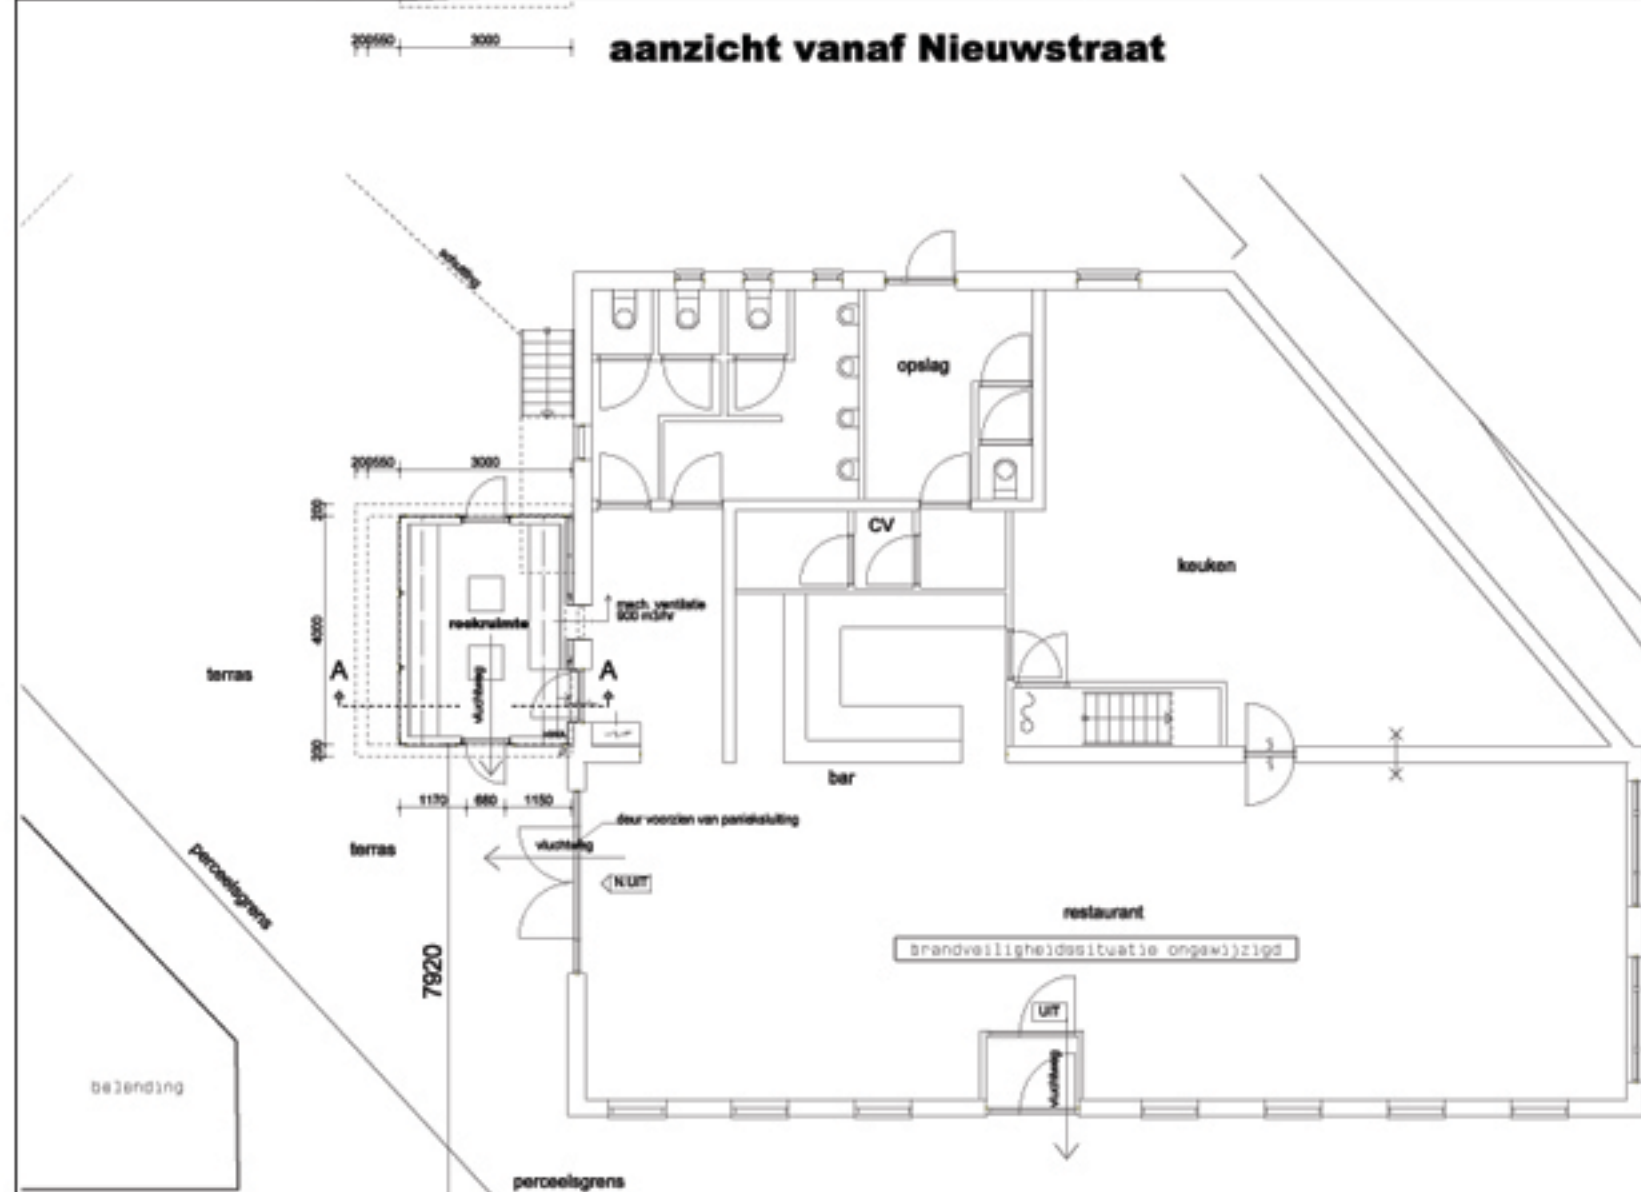

plattegrond overzicht begane grond

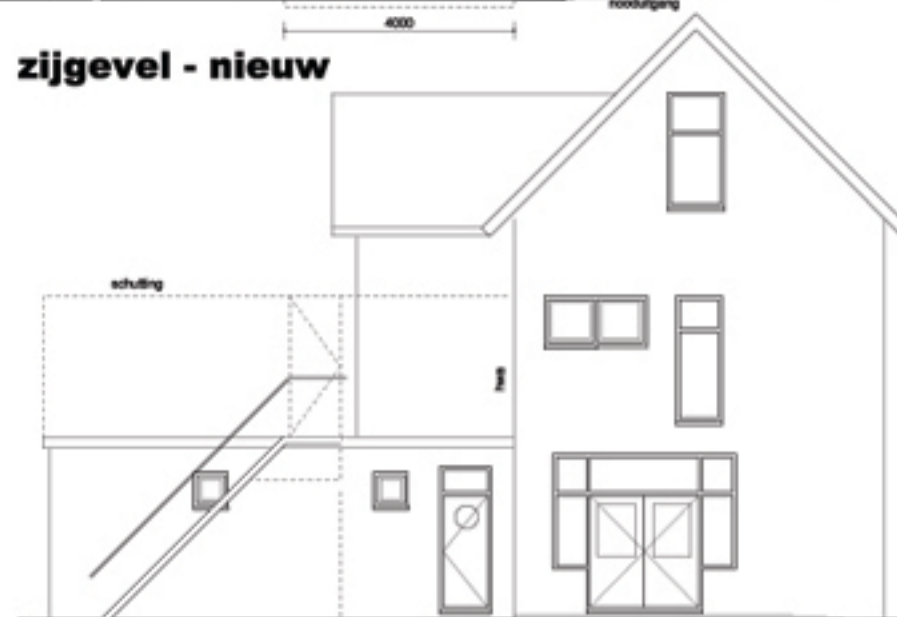

zijgevel - bestaand

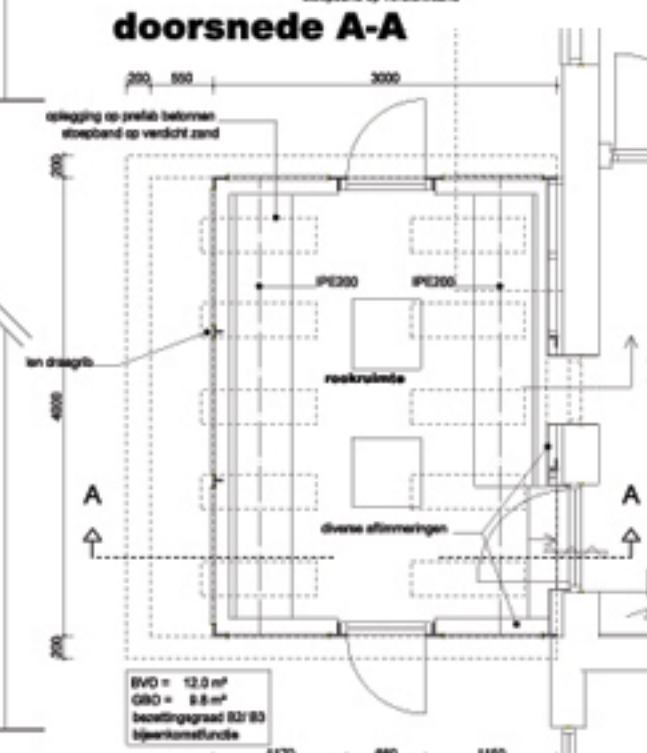

plattegrond



situatie
schaal 1:1000

OPMERKING: ongeklimatiseerde ruiete stuurhut voorboot "Zijpe" / gebruik maken van vrijstellingsbevoegdheid volgens bouwbesluit "bestaande bouw"

RENVOOI

- ✕ 60 minuten brandwerend
- binnendeur zelfsluitend
- UIT transparent noodverlichting
- UIT transparent noodverlichting nooduitgang
- ← vluchtweg vluchtweggeleiding

opdrachtgever: **S. van den Berg**
 project: **cafe-restaurant STORM**
 onderwerp: **Nieuwstraat 26 te Bruinisse**
 schaal: **aanvraag bouwvergunning rookruimte**
1 100/ 1 50

datum: **14-07-2008**
 getekend: **ROO**
 gekijzigd: **BA-01**