




BG

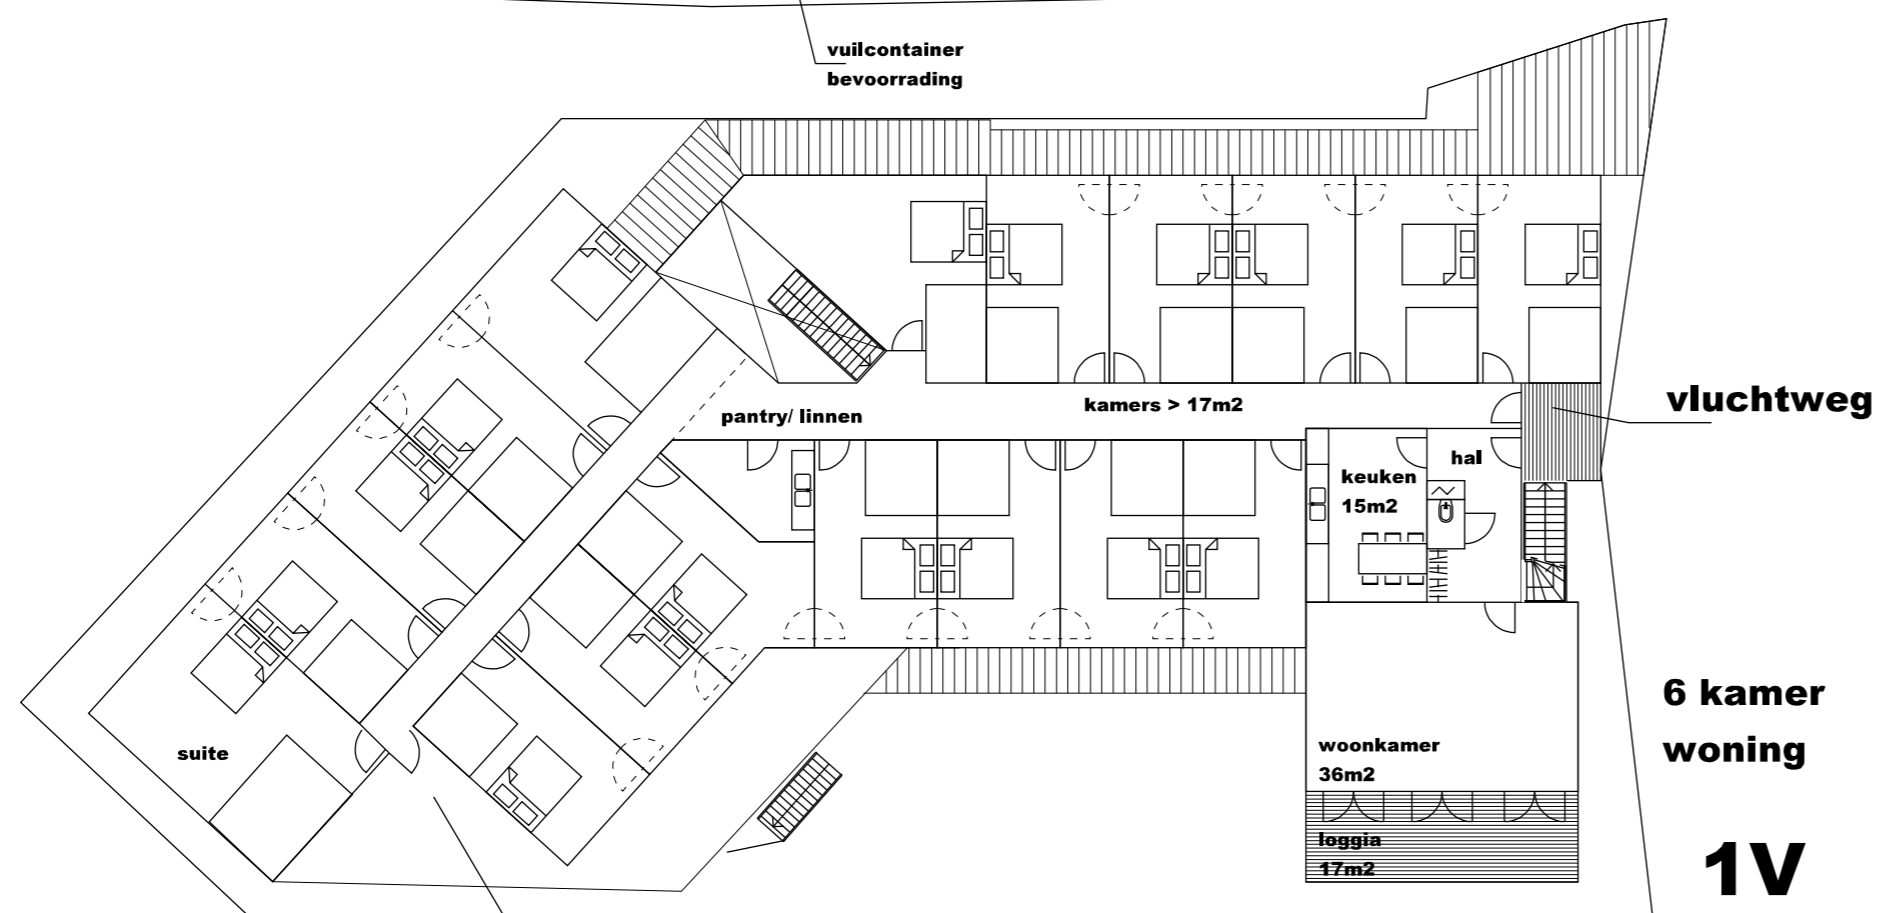



1V

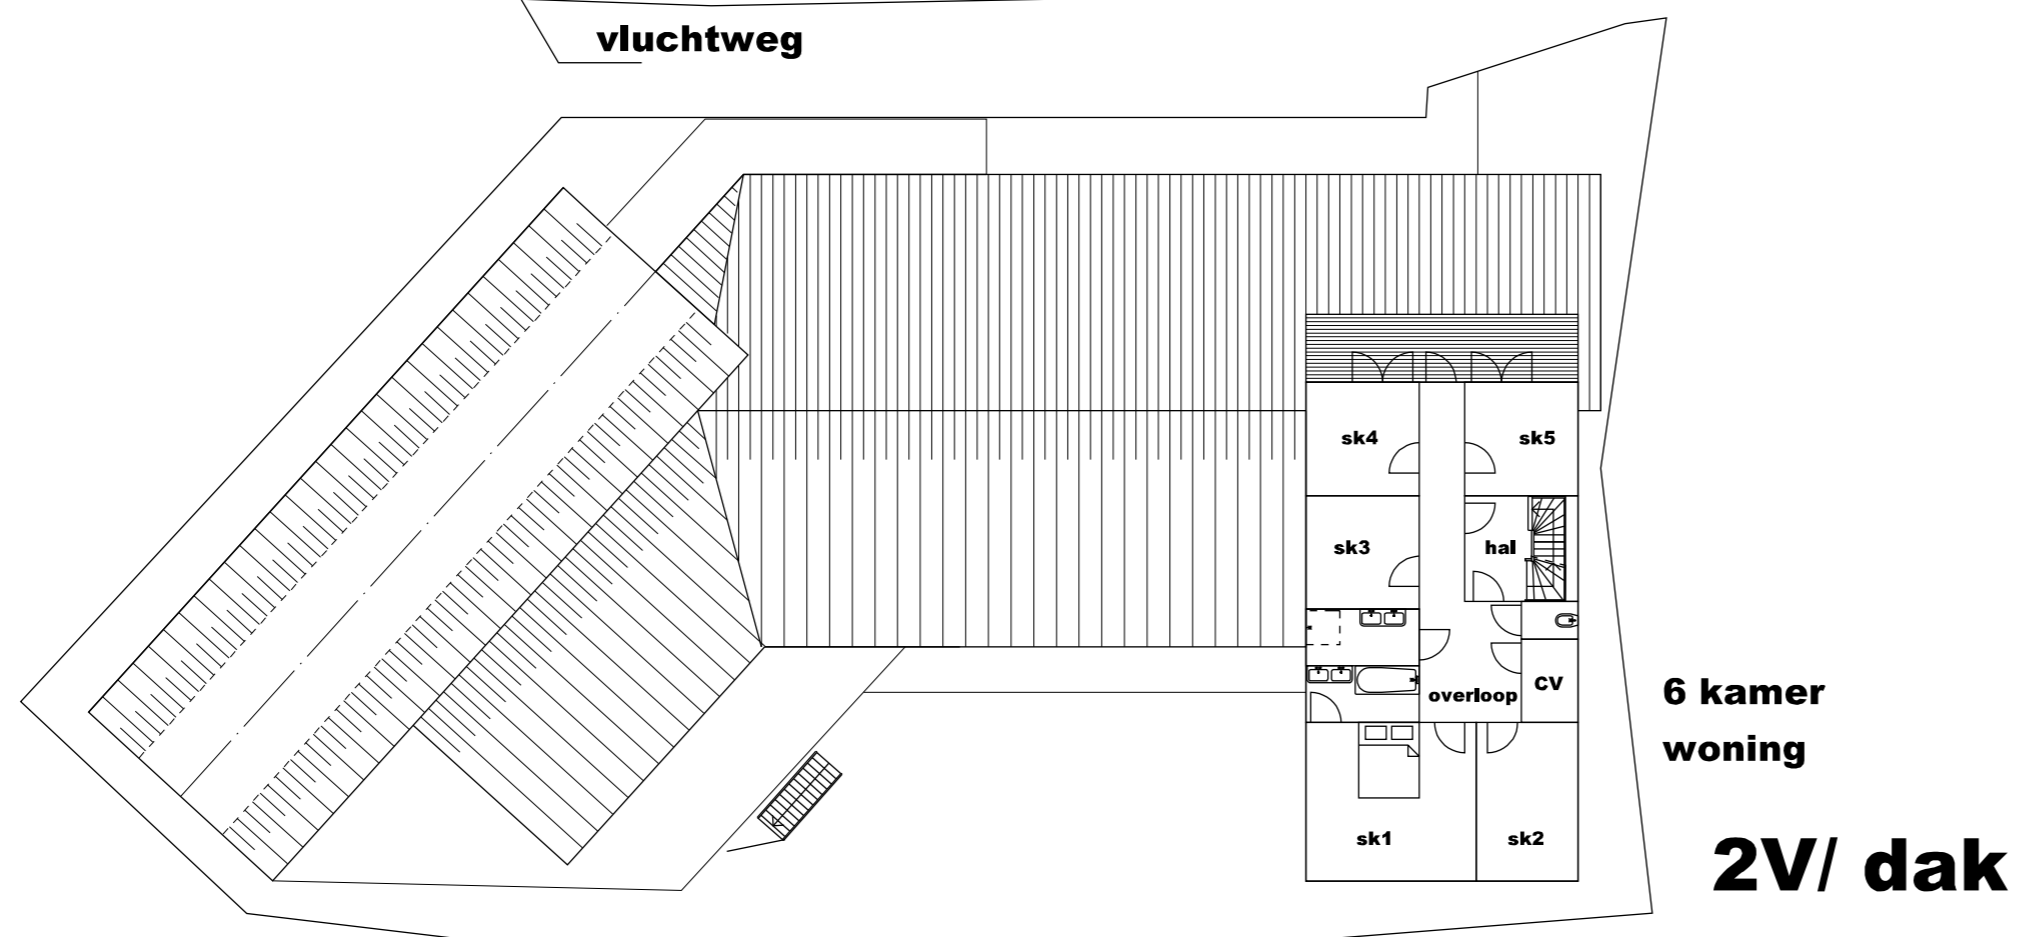

2V/ dak

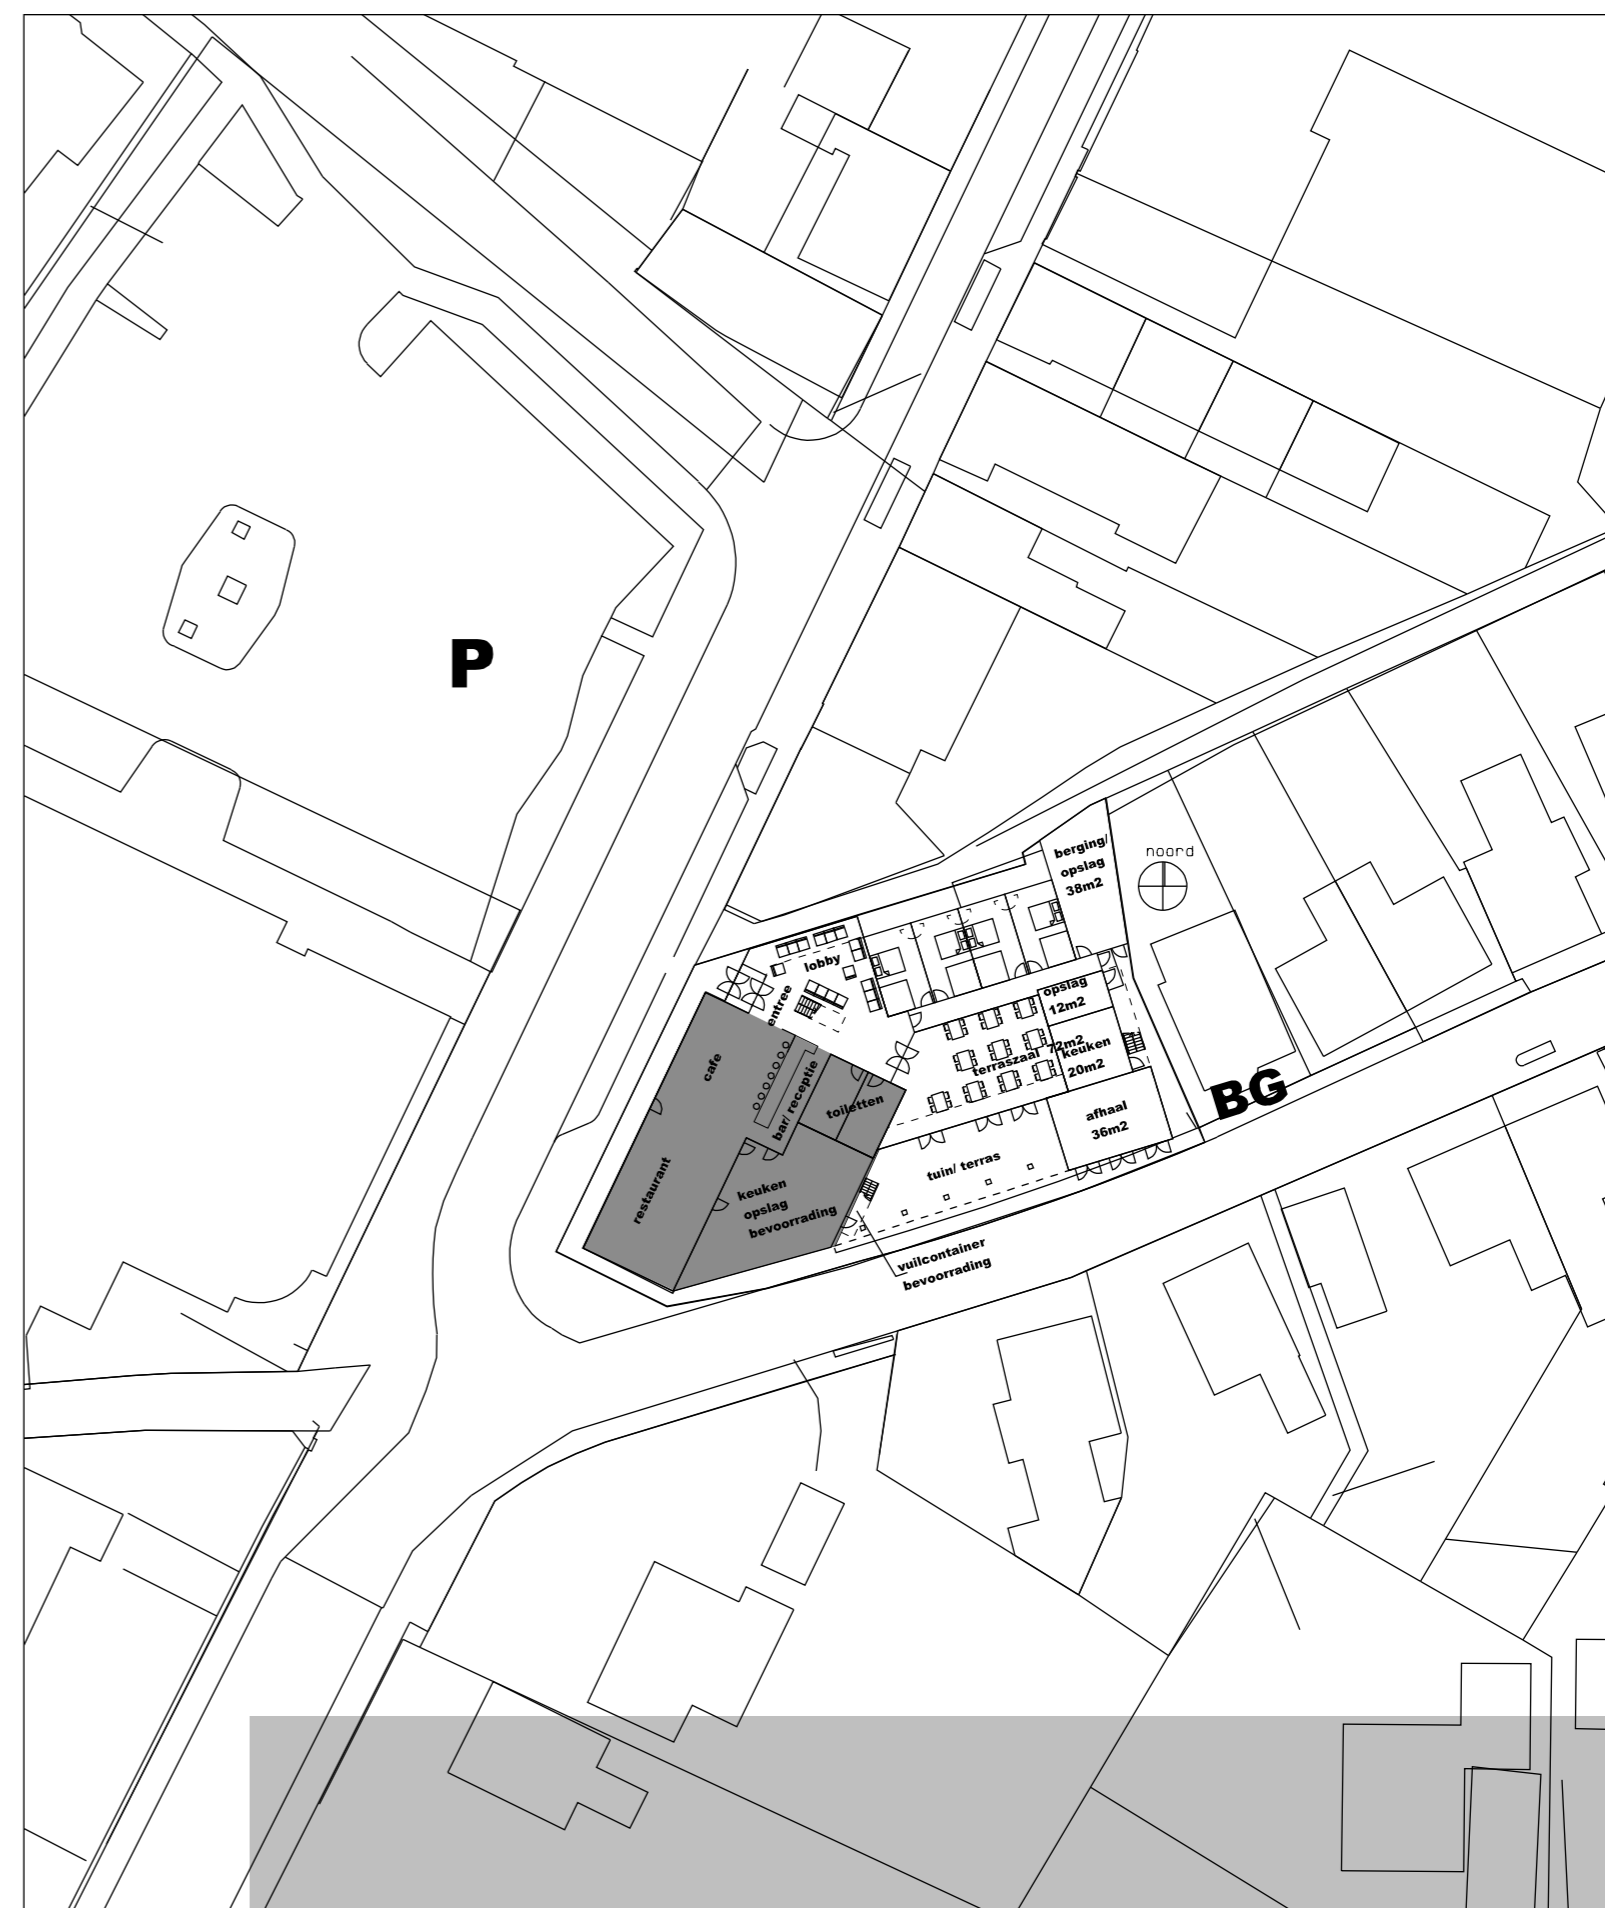

situatie
schaal 1 : 1000

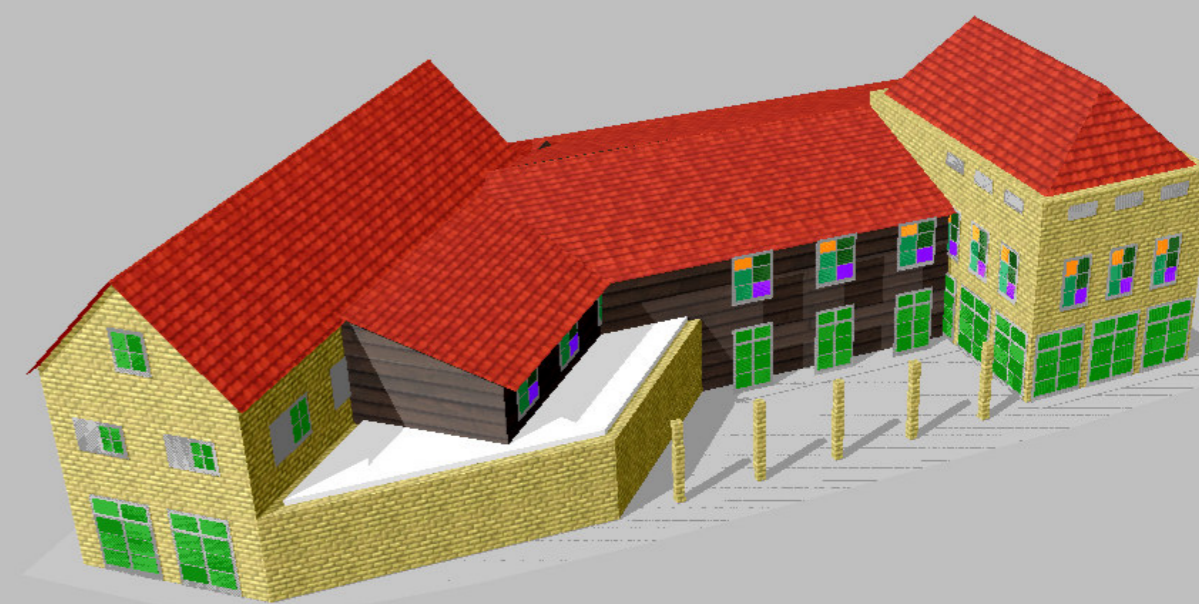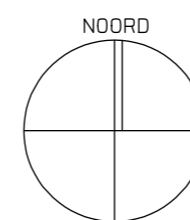

opdrachtgever: **dhr. S. van den Berg**
 project: **hotel cafe-restaurant STORM**
 onderwerp: **plattegronden/ situatie**
 schaal: **1 200**

datum: **30-09-2006**
 ontwerp: **ROO**
 gewijzigd: **S-01**