

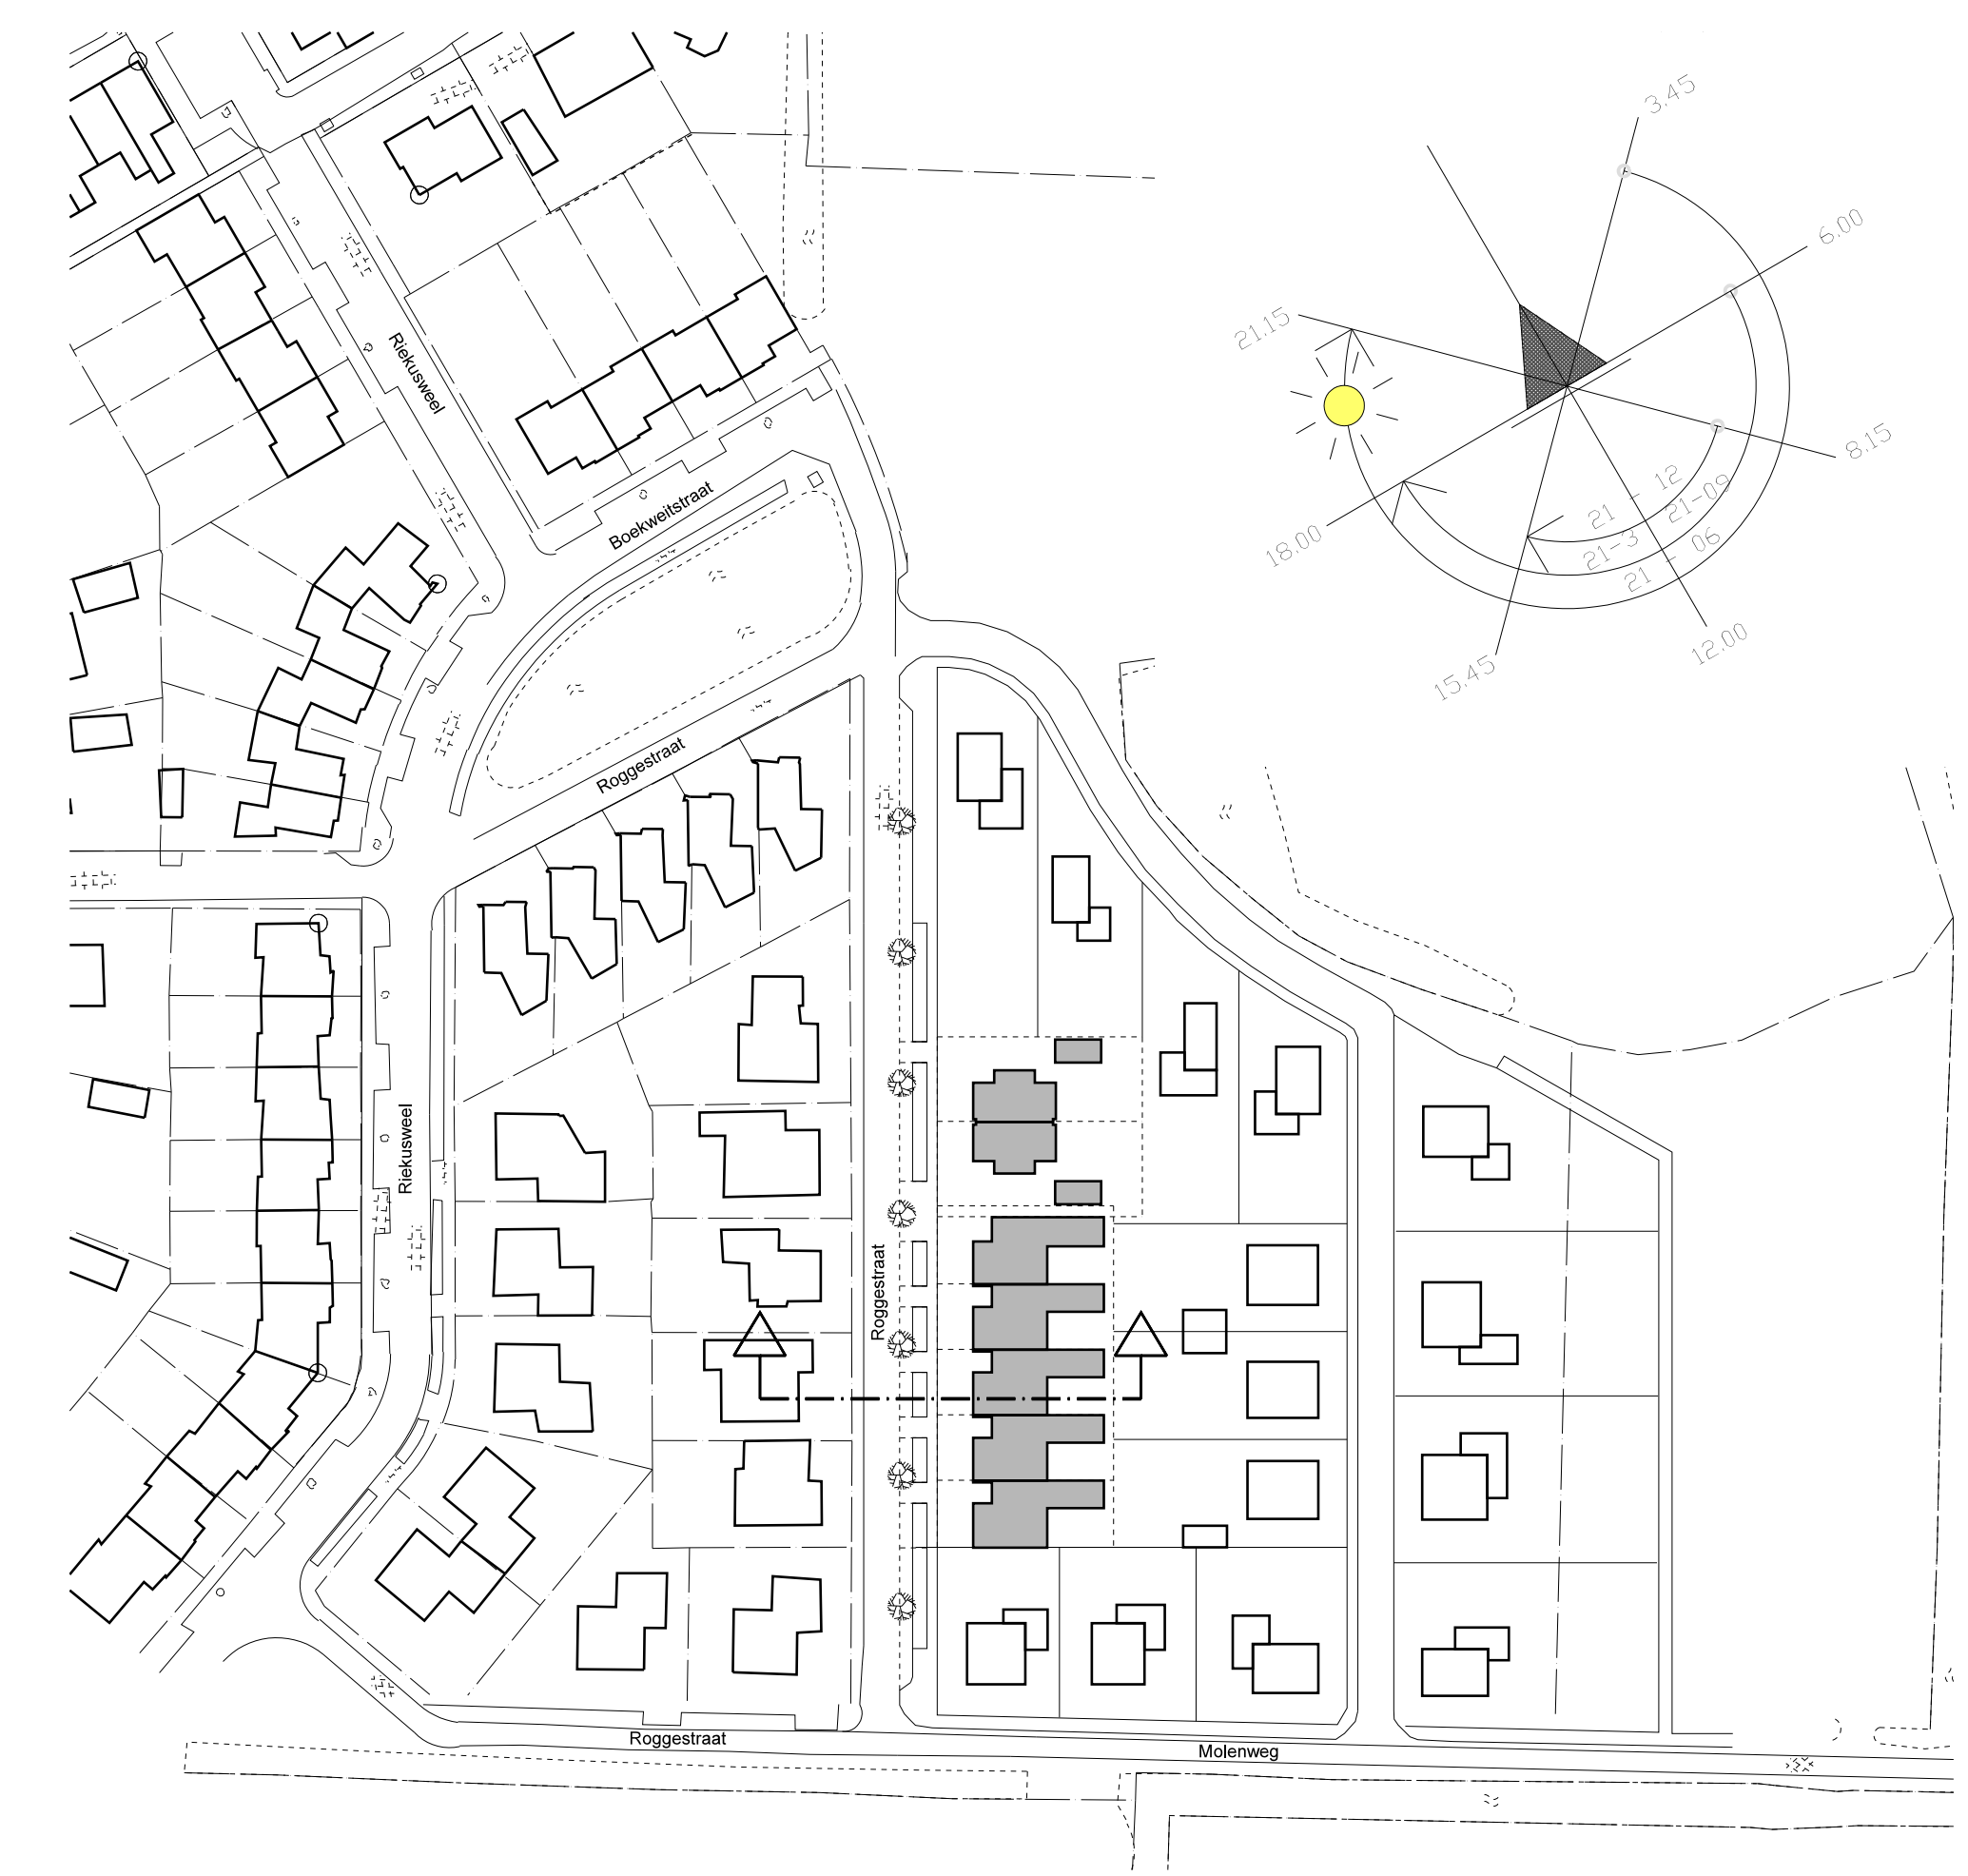
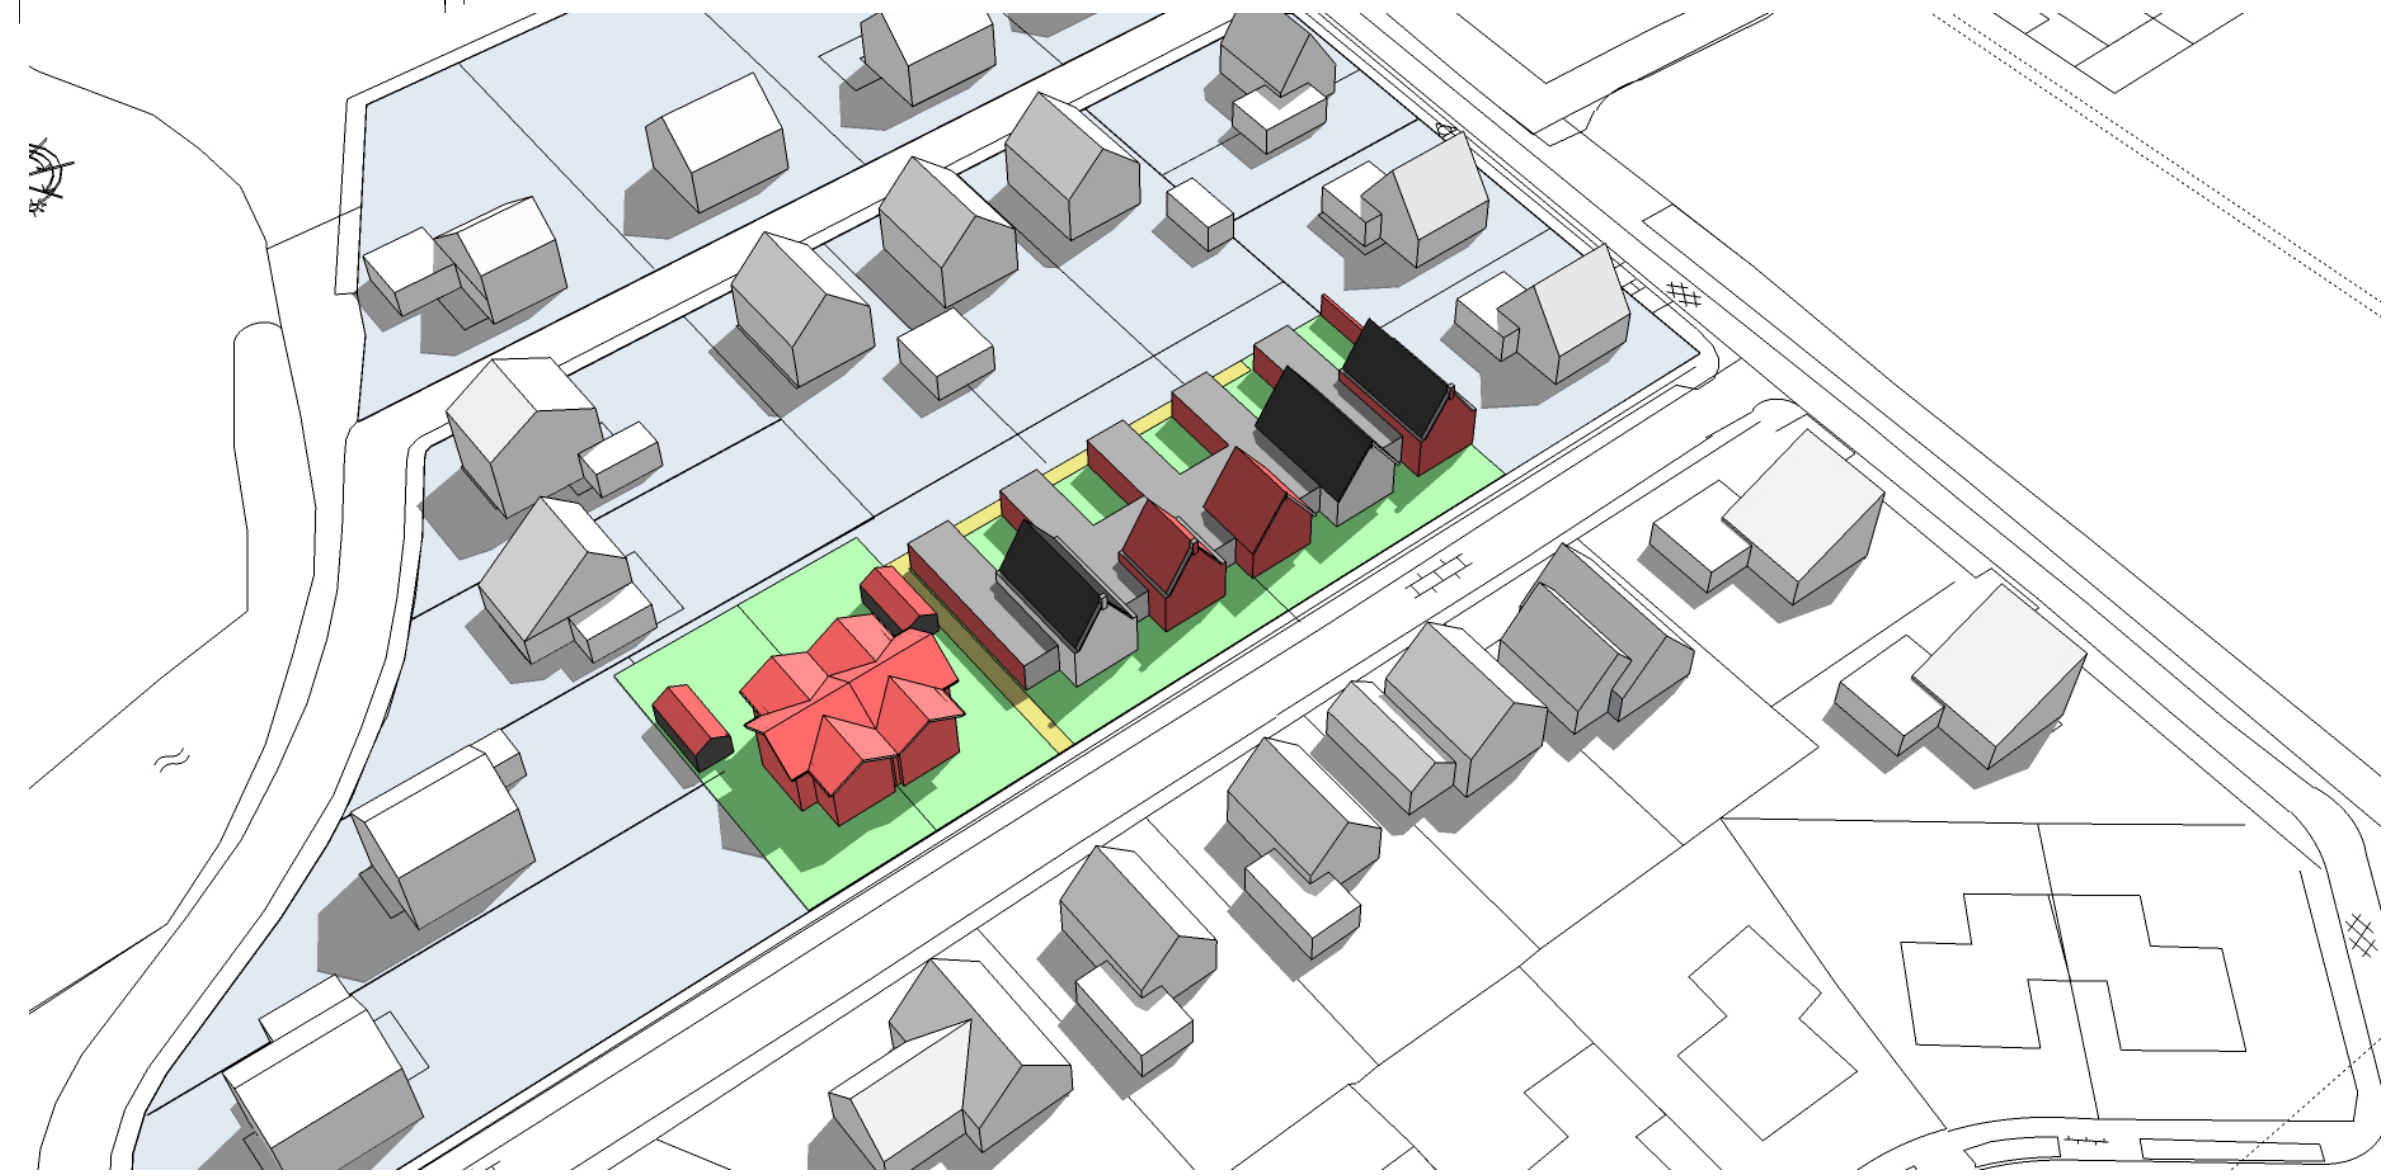
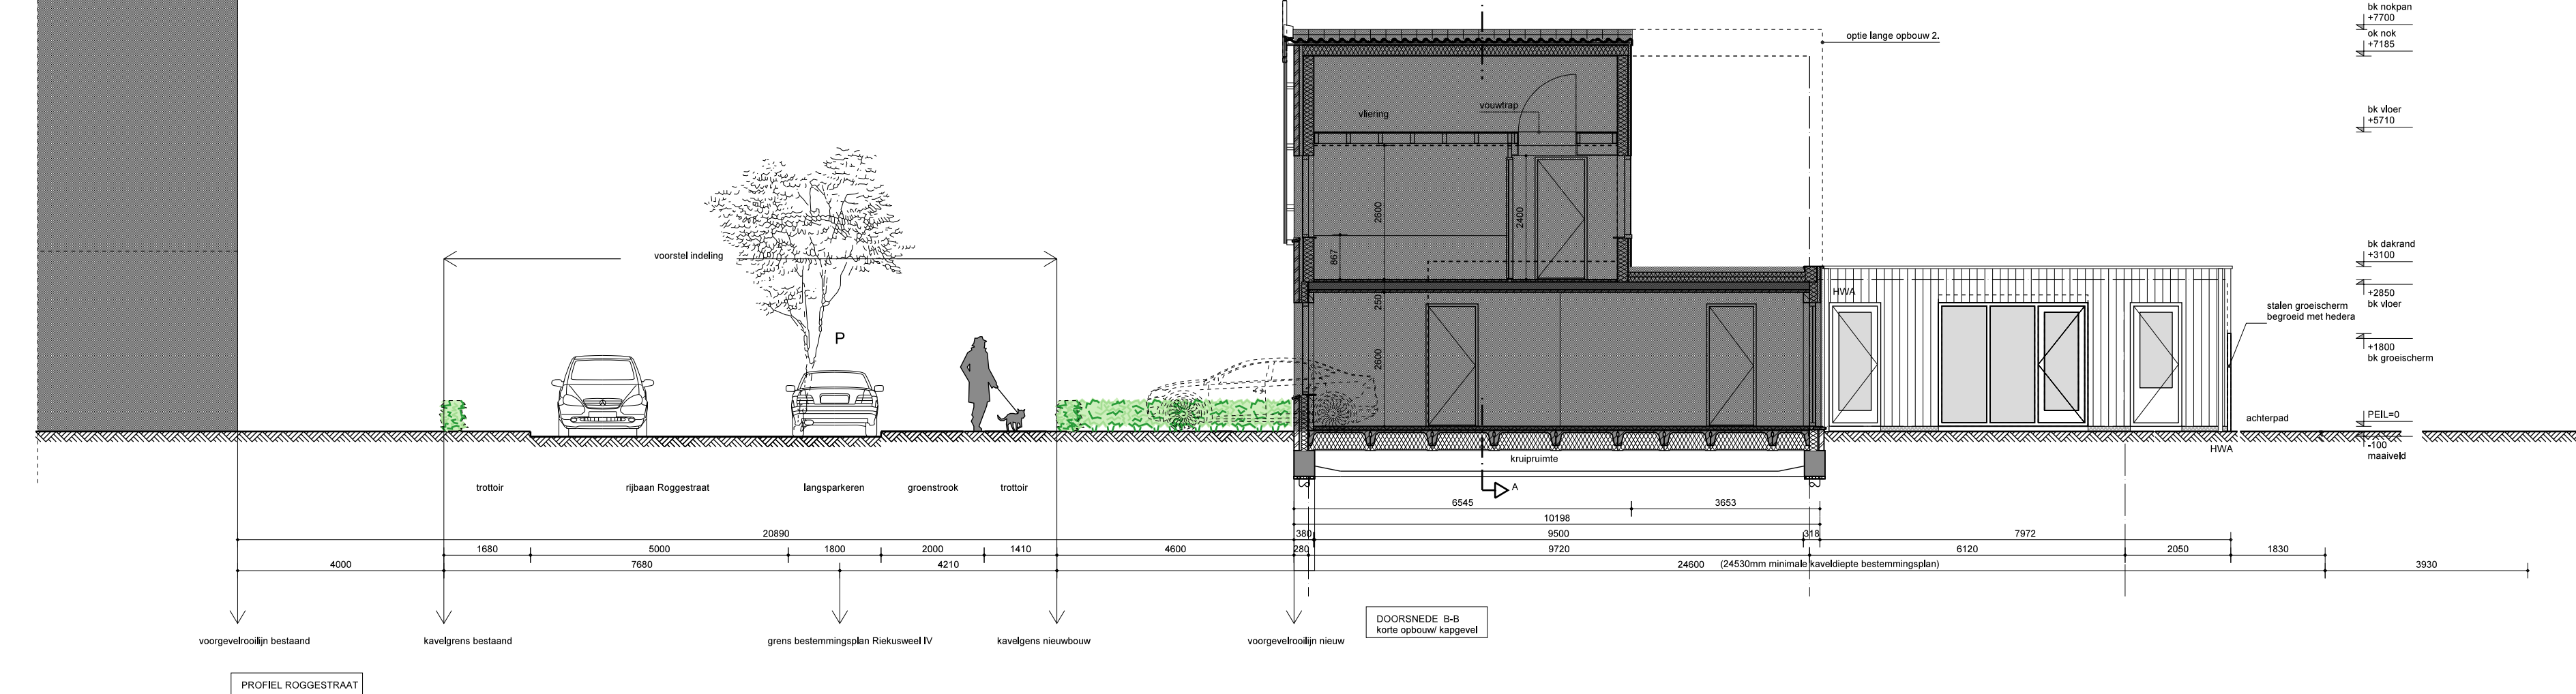


Indelingsmogelijkheden indicatief

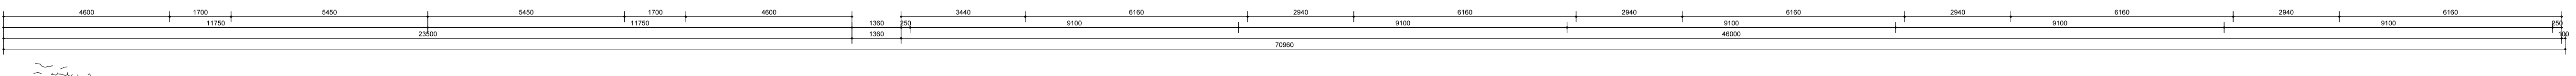

SITUATIE schaal 1:1000

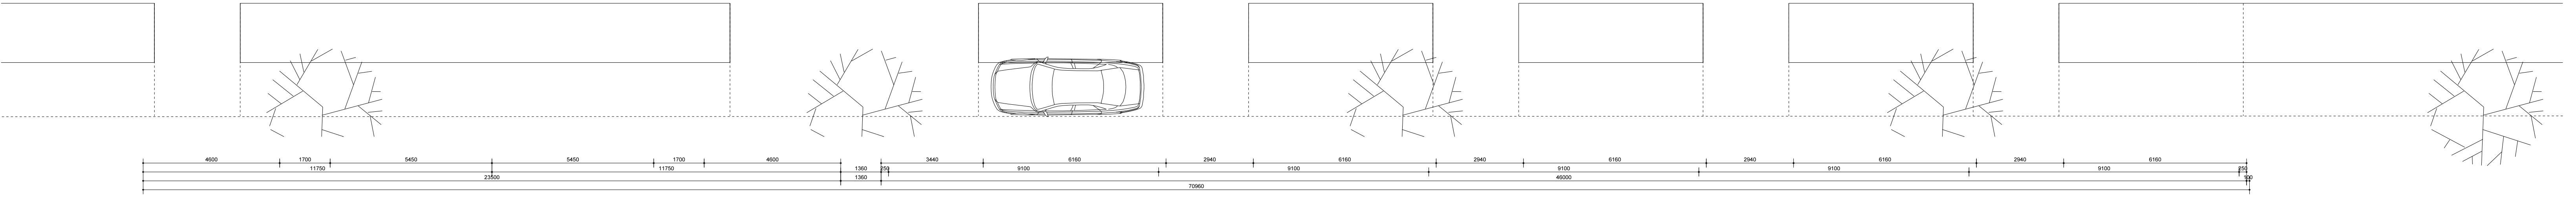

Woningbouw-project Riekusweel IV
 Brunisse gemeente Schouwen-Duiveland
 opdrachtgever
 Bouwbedrijf Boogert Oosterland
 Bouwvoorbereiding - Stedenbouw
 profiel situatie/ gevels/ 3D schetsen
 ontwerp
 winnend prijsvraag ontwerp
 opdrachtgever

Project architect: E. Enk Franke (a.o. Tom Hage (ontwerper B&C))
 project manager: Th.
 bouwbedrijfsite

plan: 17-08-2014	schaal: 1:100 / 1:200
get: Th	opmaak: AD
gsm: 18-08-2014 07:10:2014	17-10-2014 03:11:2014 08:11:2014
17-11-2014 04:11:2014 08:11:2014	20-03-2015

14-478
 BVB
 BVB-01
 WILGENBOES 18A 3311 JK DORDRECHT TEL: +31 (0)79 403057
 BUREAU VOOR ARCHITECTUUR, VORMGEVING EN INNOVATIE
FRANKE ARCHITEKTEN