



Gevel Turfstraat

2 STUKS HOUTEN LUIKEN VASTZETTEN IN GEOPENDE STAND

HOUTEN POORTDEUREN VASTZETTEN IN GEOPENDE STAND

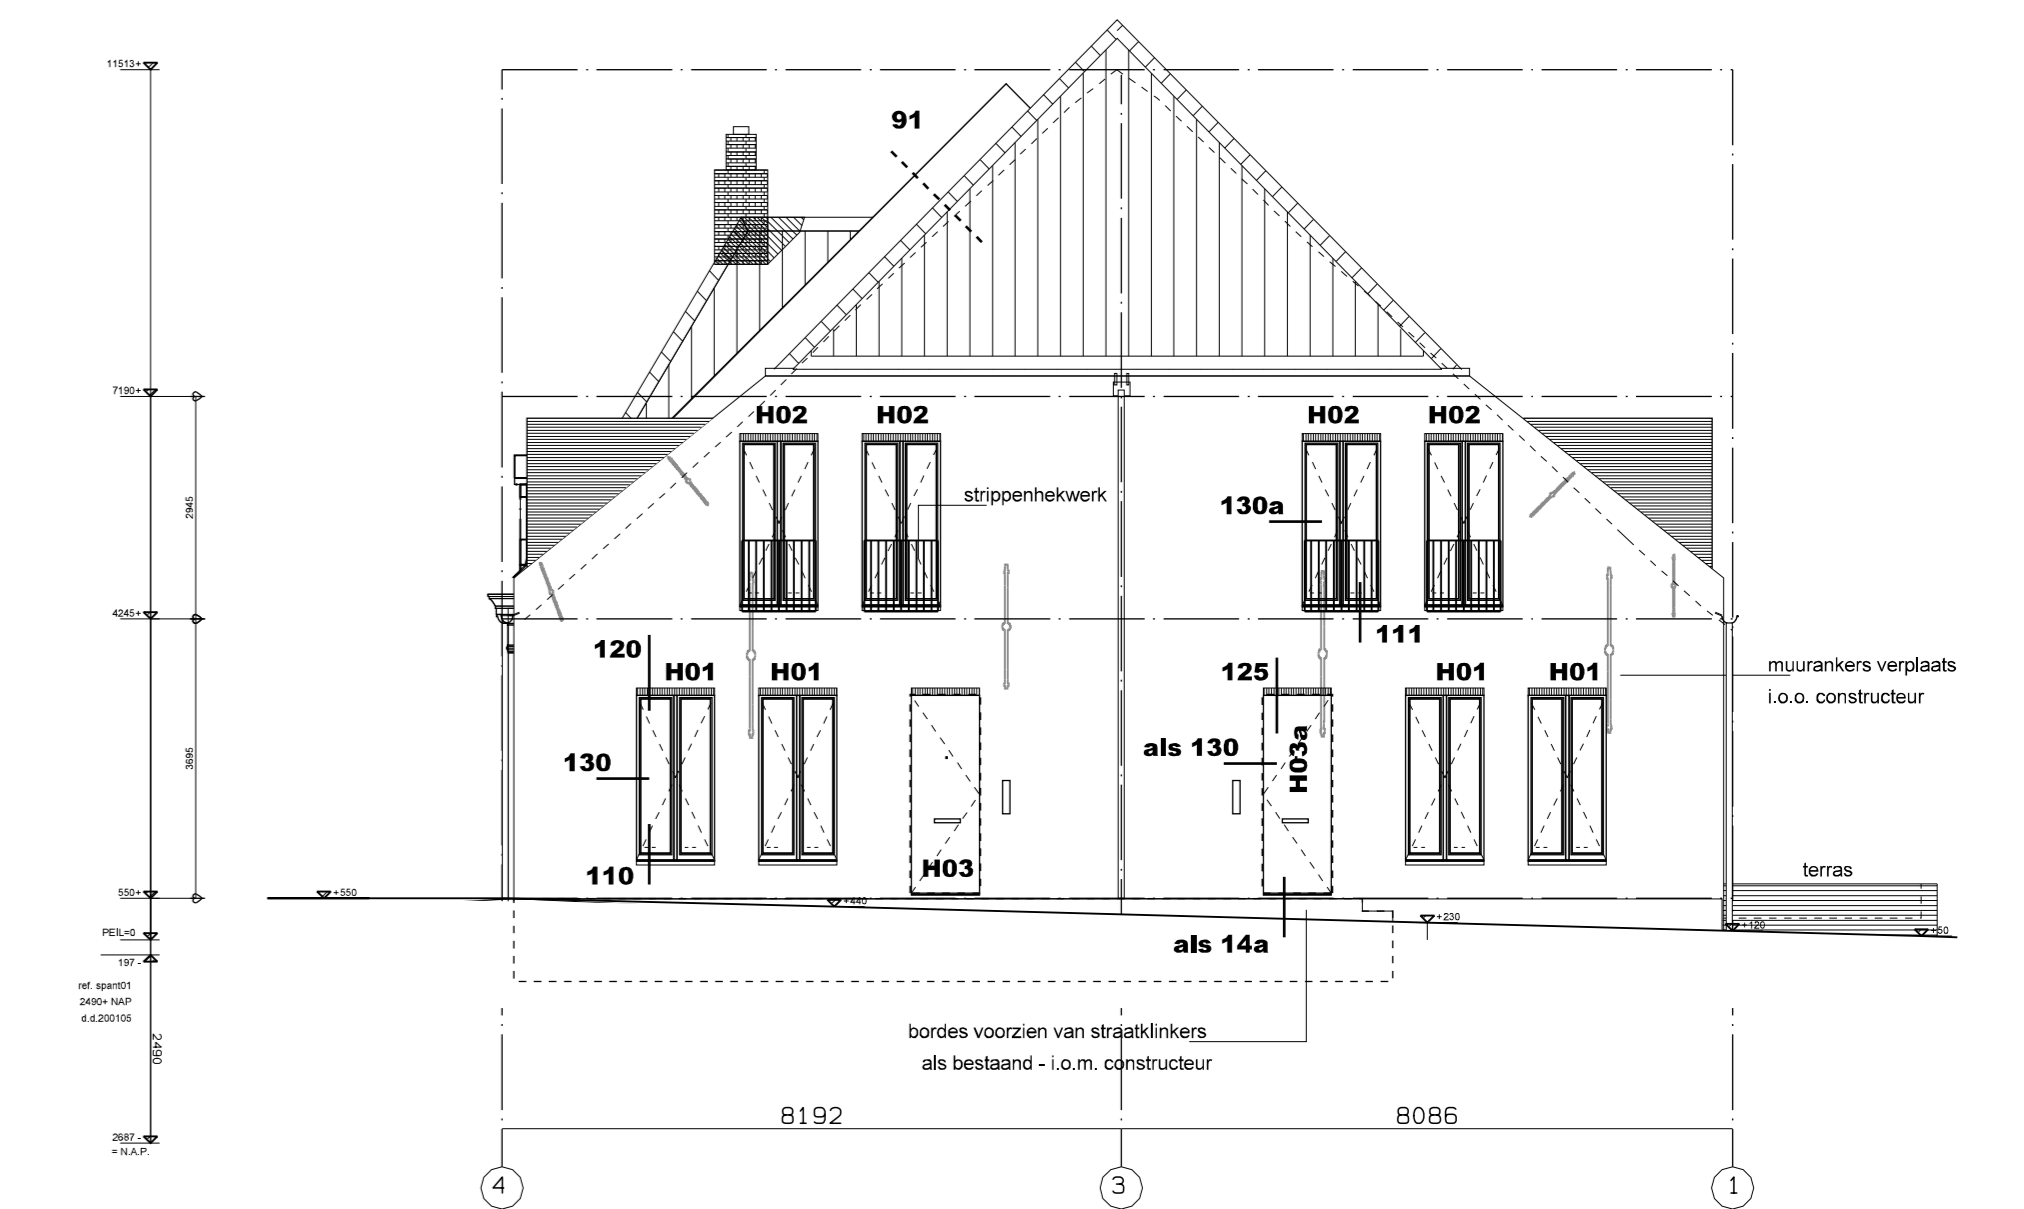


Gevel Arnoldus Botbijl weg

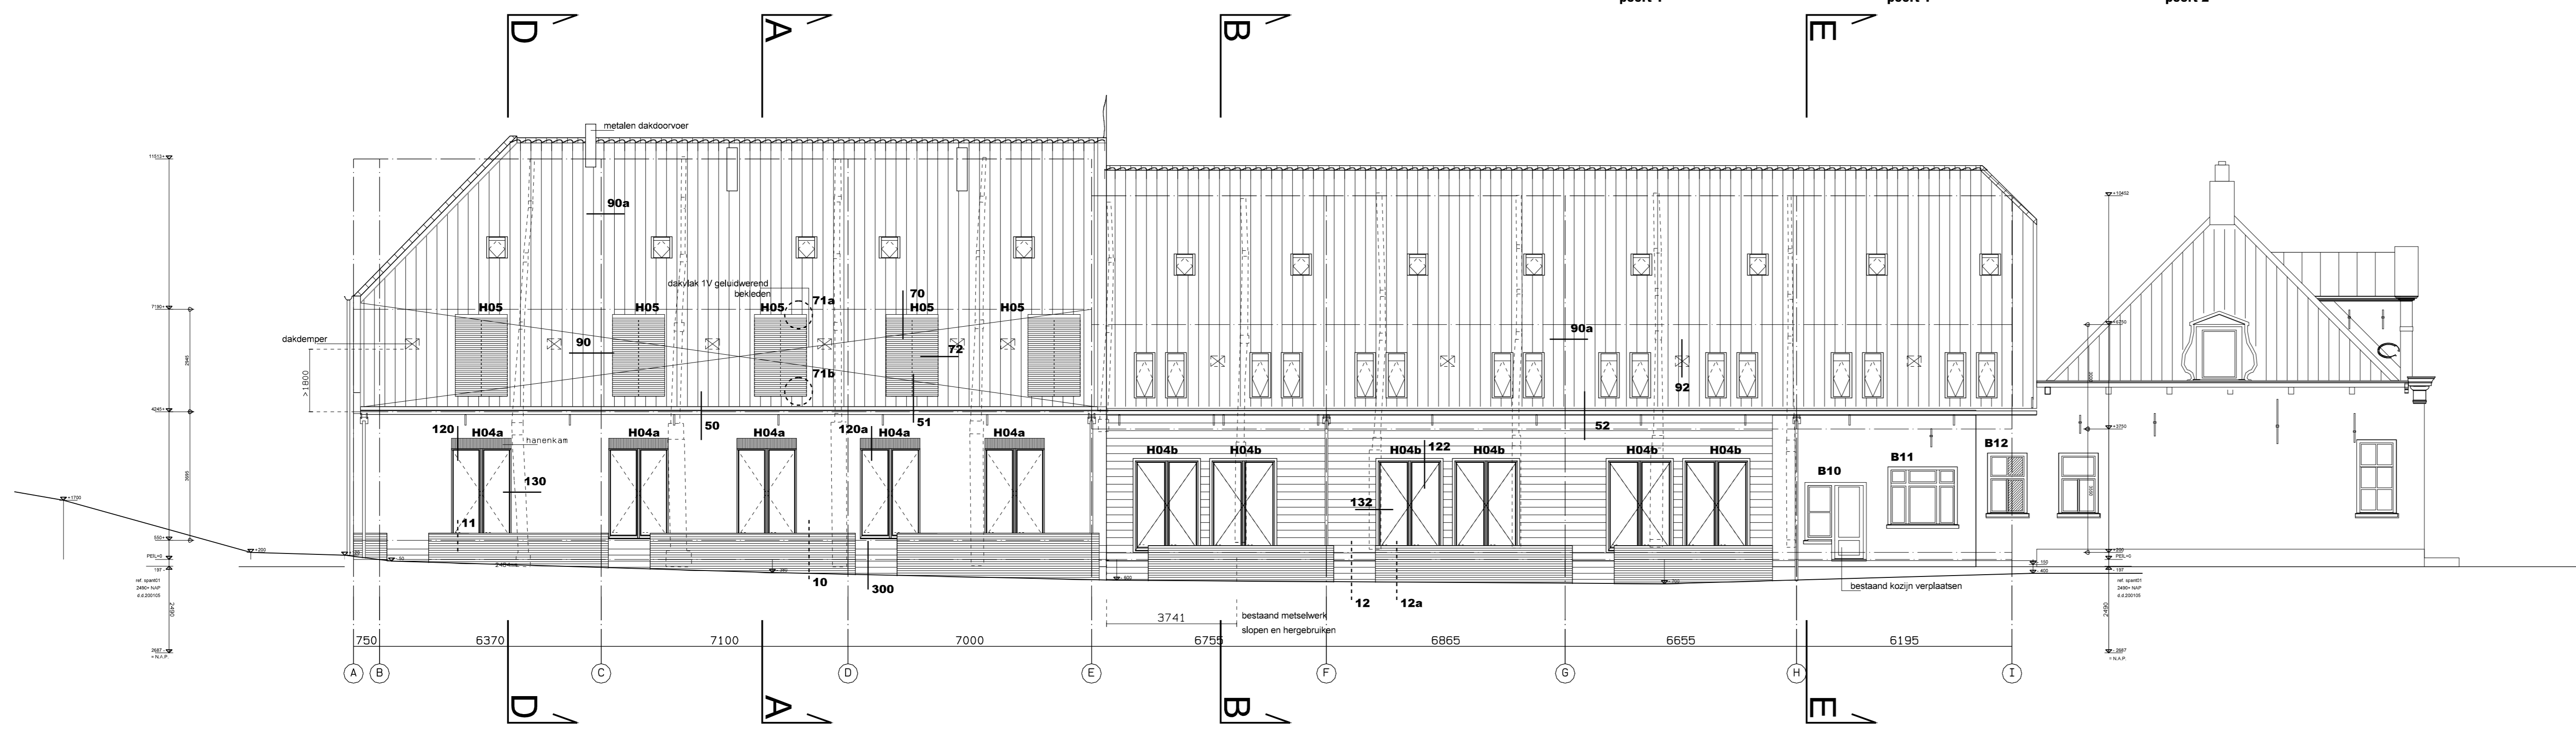


Gevel Zuidspui



Gevel Turfkade 35

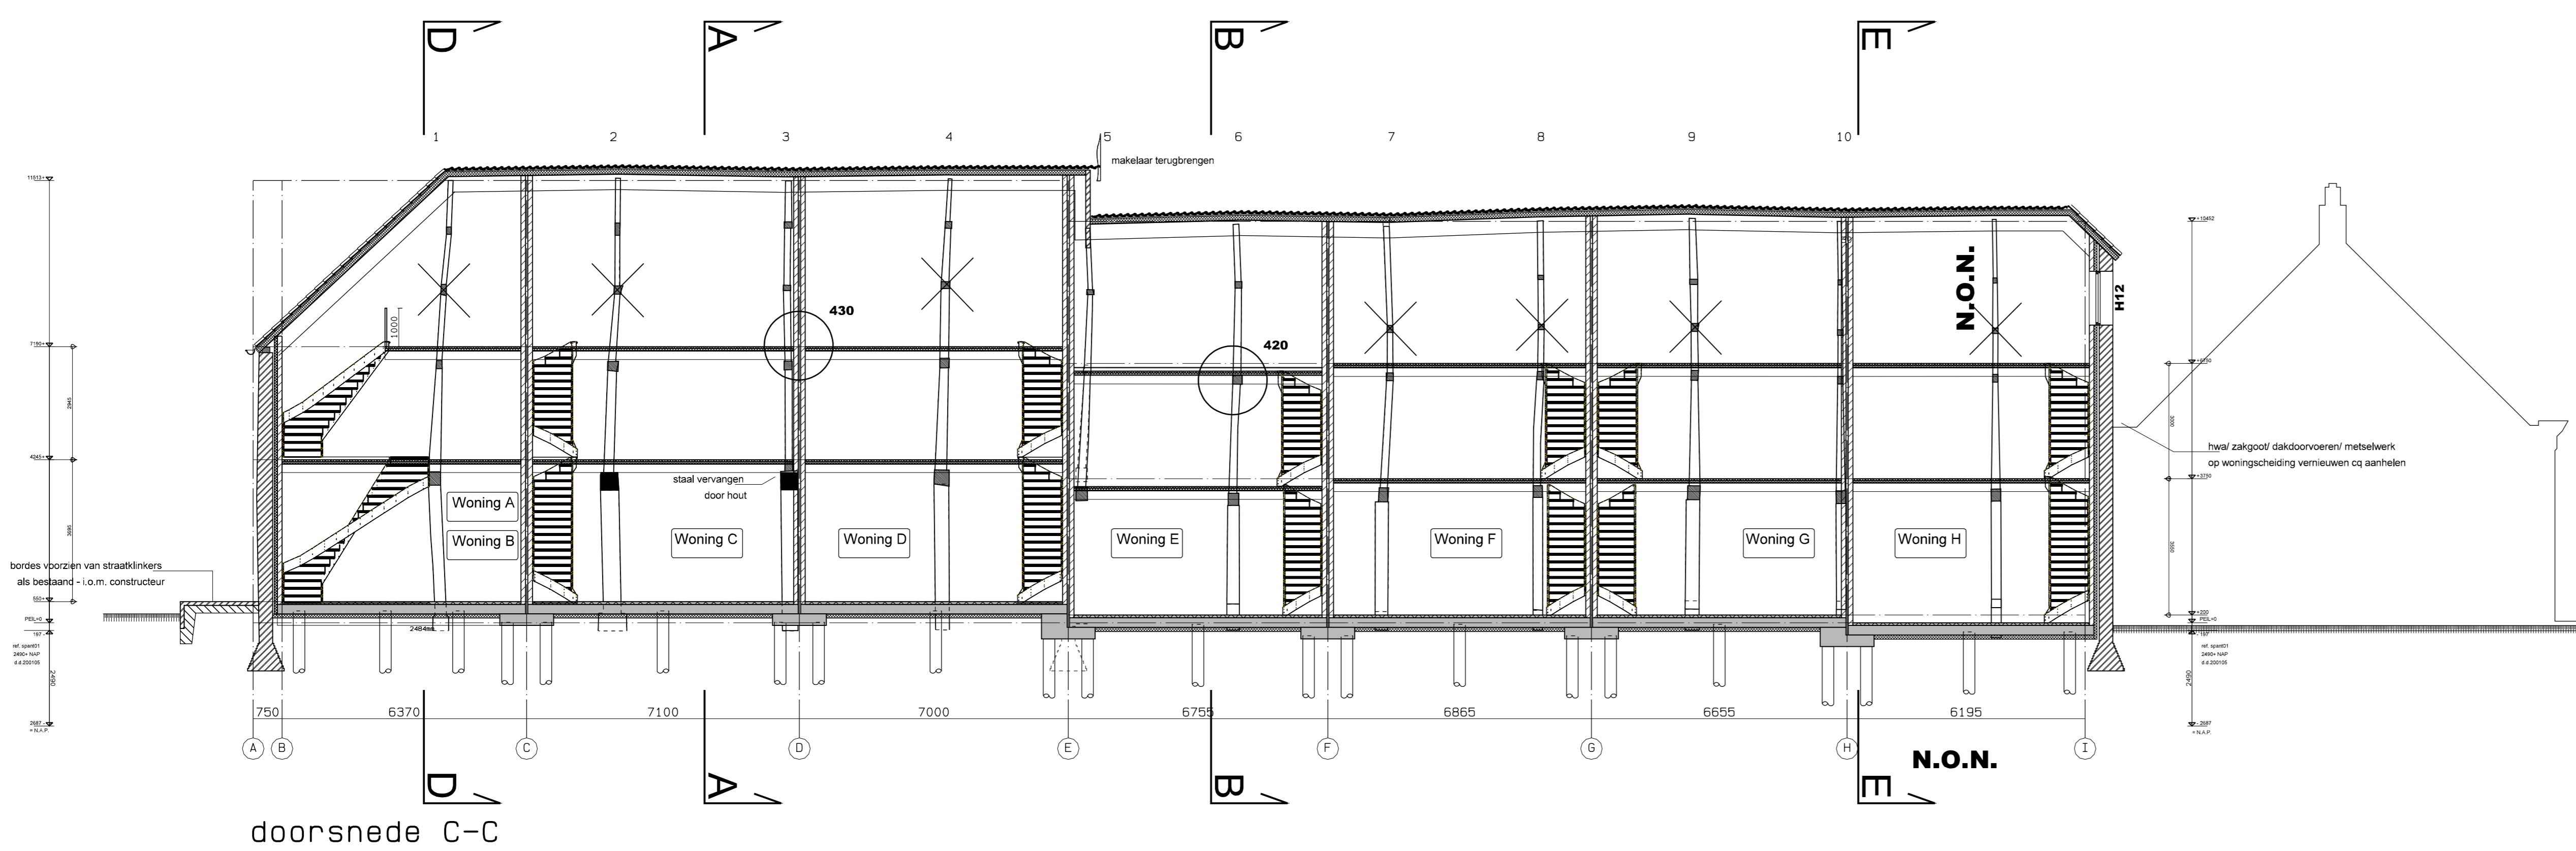

doorsnede C-C

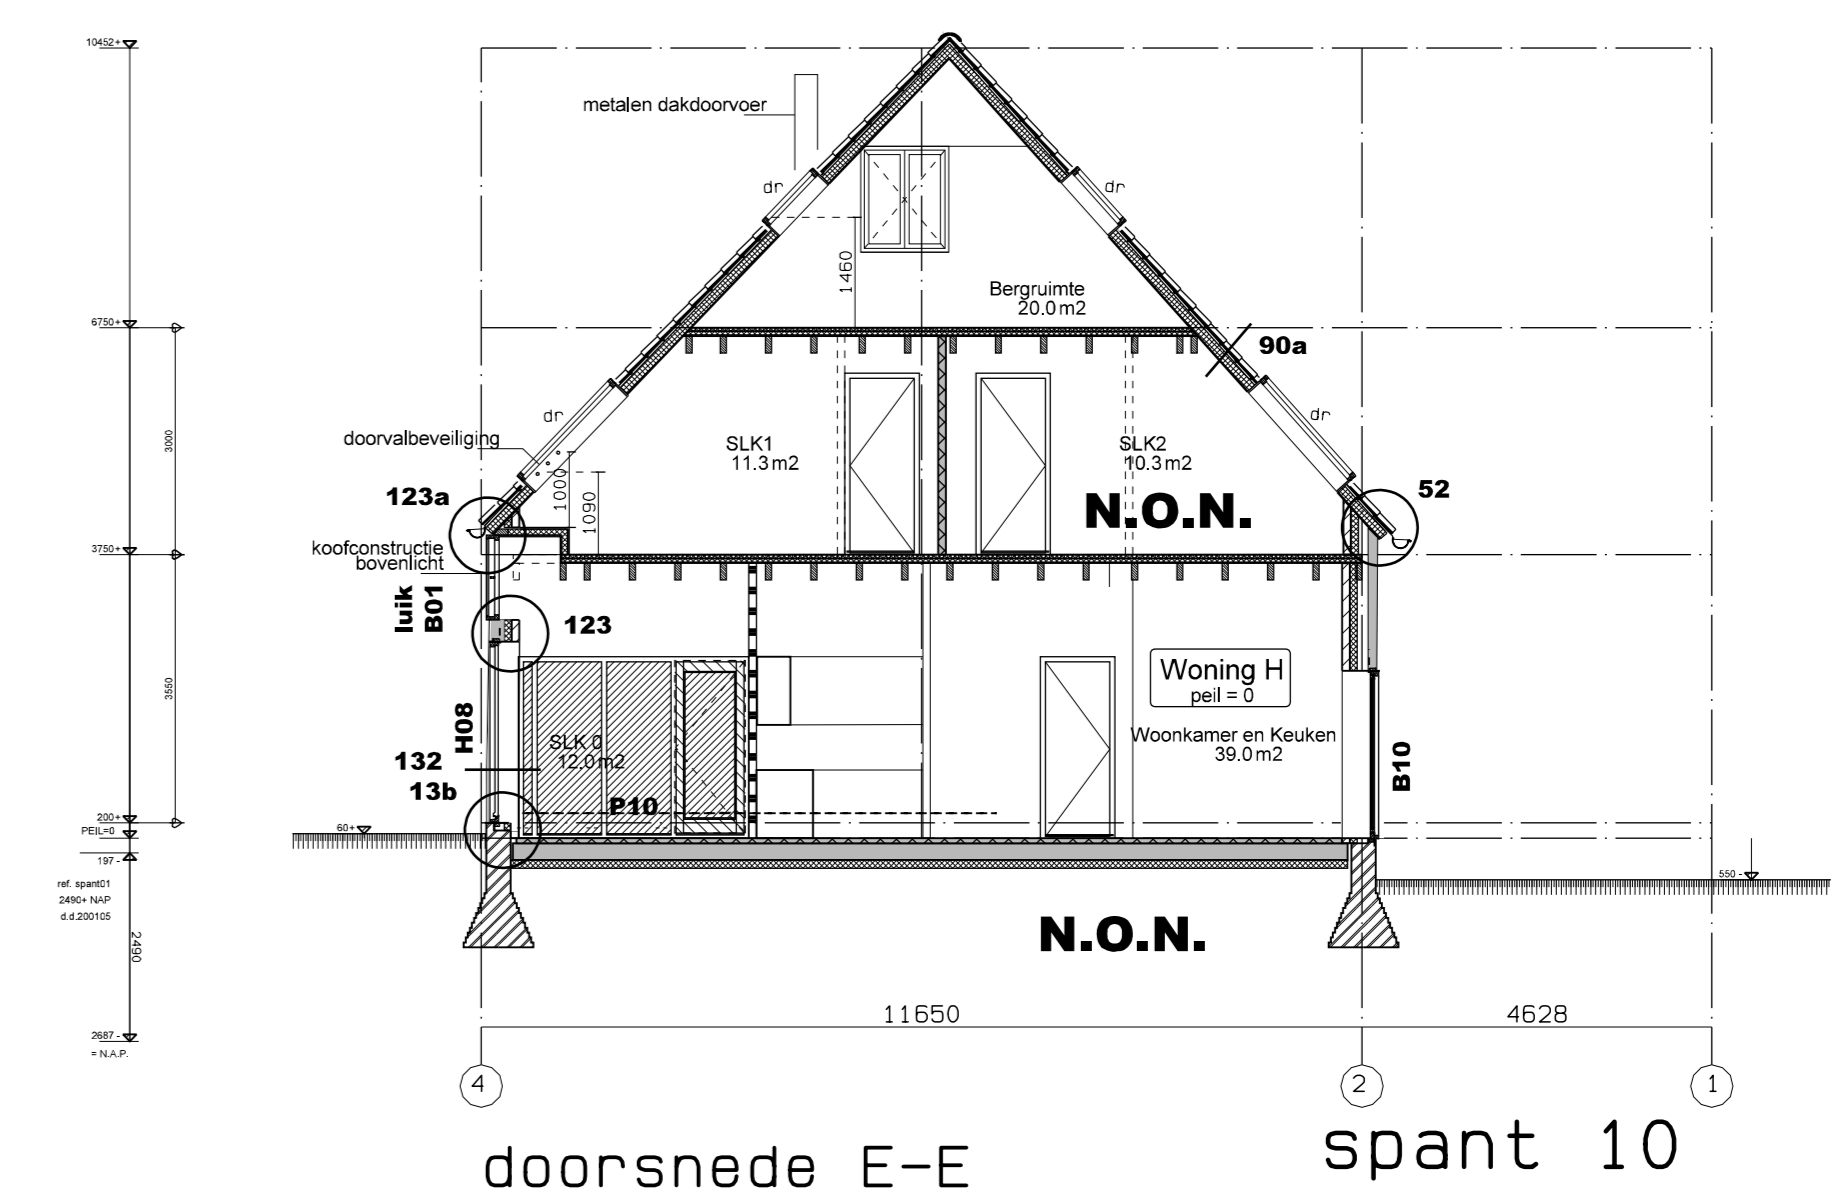

doorsnede E-E spant 10

ALLE MATEN IN HET WERK CONTROLEREN

DEFINITIEF

Brielsch Beleg bv  
 Renovatie Scheepswarf Brielle  
 Kloet & van de Merwe architecten  
 bouwvoorbereiding  
 gevels/doorsneden  
 1 100

09-03-2005  
 R.O.O.  
 24-02-2005  
 01-03-2005

BE-02