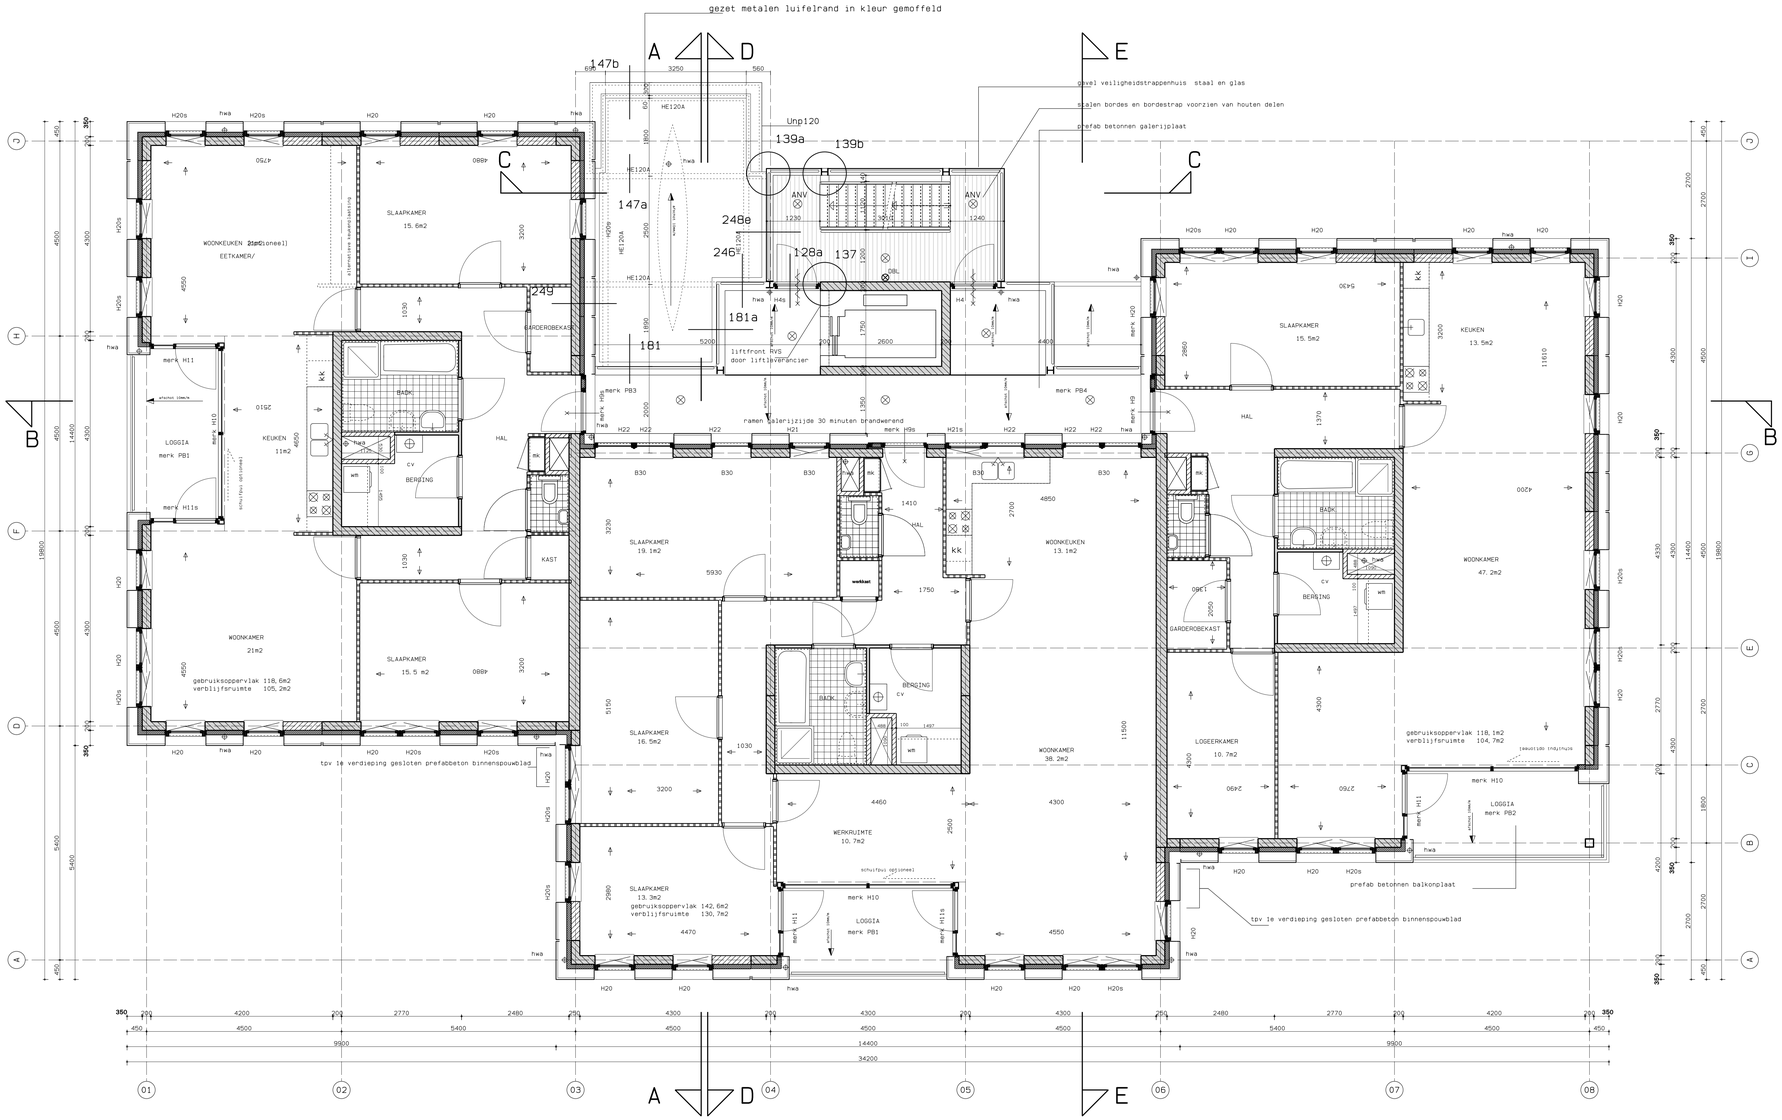

RENVOOI

- vloer breedplaat 220mm
- Bristol Paver keramische platen kleur: blauw/ antraciet in blokverband verlijmd goedkeuring op uitvoeringstekeningen
- gevelisolatie
- woningscheidende wand 250mm
- prefabbeton gevelelement 200mm met metalen gevelbekleding
- kalkzandsteen 214mm
- kalkzandsteen 100mm
- kalkzandsteen 70mm
- lichte scheidingwand 70mm
- wandtegels tot ok plafond
- binnendeur dagmaat 910mm
- deur 30 minuten brandwerend
- deur 30 minuten brandwerend, zelfsluitend
- deur zelfsluitend
- DBL droge bluisleiding
- dubbele wandcontactdoos
- lichtpunt
- schakelaar
- ventilatieopeningen bergingswanden/ gevel

WONINGINDELINGEN INDICATIEF

gevelindeling indicatief

FEEKES ARCHITEKTEN bv
LAAN VAN CHARTROISE 174 3552 EZ UTRECHT
TEL.: (030) 2402722 FAX: (030) 2402808
POSTBUS 85704
2508 CK DEN HAAG
RIJSWIJKSTRAAT 82 B
Telefoon (070) 3503171
Fax (070) 3542181

OPDRACHTGEVER: Zondag Bouw- en Vastgoedmaatschappij
PROJECT: BUITEN-EXPO ALMERE 2001 Appartementengebouw
ONDERWERP: werktekeningen plattegrond 1e t/m 7e verdieping
WERKNR: 9906-A
TEKENINGNR: WT-02
DATUM: 30-10-2000 GEW 18-12-2000
SCHAAL: 1:50
GETEKEND: R.O.O.