

▼ + 9300 bk nok

▼ + 9300

▼ + 3500 bk goot

▼ + 3030 bk vloering

GEVELPAKKET (Rc 2,5)  
gepotdekselde houten delen  
bestaande houten gevelconstructie  
2x80mm minerale wol  
100mm kalkzandsteen  
tegelwerk sanitaire ruimten

▼ PEIL=0

▼ - 70


▼ - 100

maaiveld

▼ + 2250

▼ PEIL=0

▼ - 70

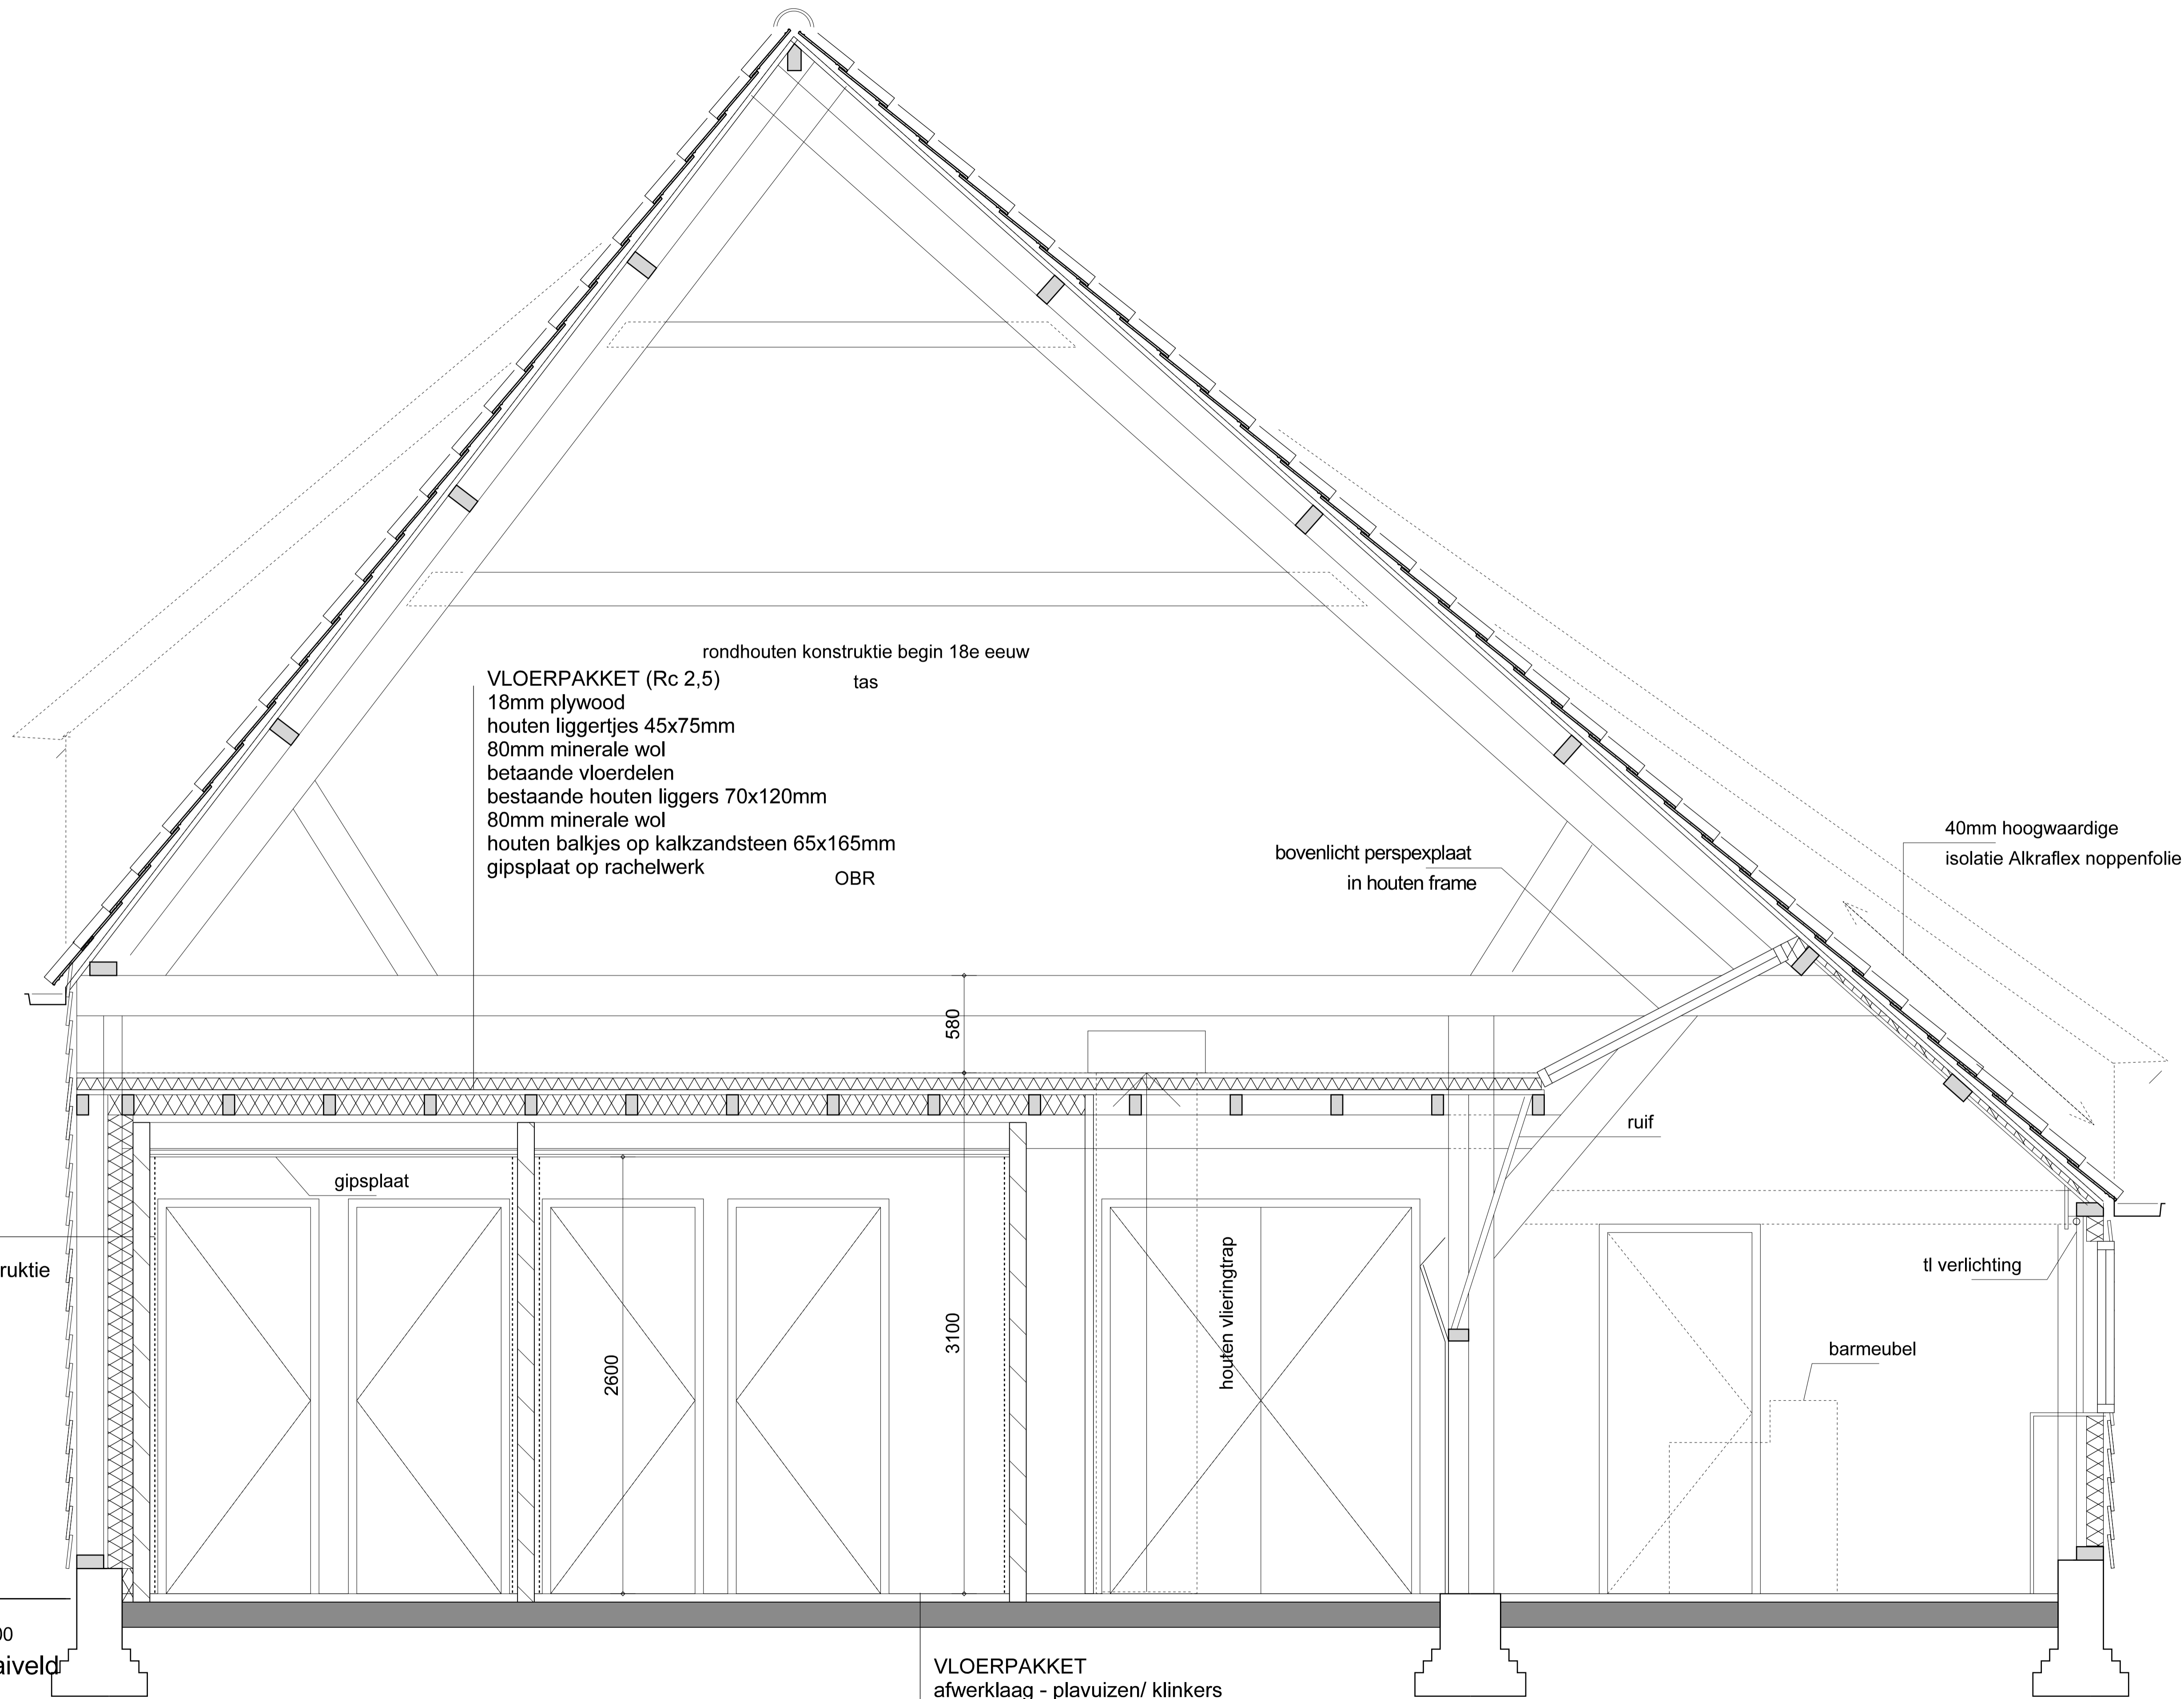

rondhouten constructie begin 18e eeuw

VLOERPAKKET (Rc 2,5)  
 18mm plywood  
 houten liggertjes 45x75mm  
 80mm minerale wol  
 betaande vloerdelen  
 bestaande houten liggers 70x120mm  
 80mm minerale wol  
 houten balkjes op kalkzandsteen 65x165mm  
 gipsplaat op rachelwerk

tas

OBR

bovenlicht perspexplaat  
in houten frame

40mm hoogwaardige  
isolatie Alkraflex noppenfolie

ruif

gipsplaat

houten vloeringtrap

tl verlichting

barmeubel

VLOERPAKKET  
 afwerklaag - plavuizen/ klinkers  
 gewapend betonvloer 150mm  
 kunststof folie  
 zandbed

# DOORSNEDE B-B

nieuwe situatie

Wijnboerderij "De Kleine Schorre" Zuiddijk 4 Dreischor  
 Verbouwing schuur tot Wijnproeverij (bijkomstfunctie)  
 opdrachtgever: K.J. van de Velde formaat: A1 schaal: 1:20 datum: 19-02-2007  
 doorsnede B-B nieuwe situatie/ diverse pakketten aanvraag bouwvergunning tekeningnr.

BA-02

TOM HAGE RUIMTELIJK ONTWERP & ONDERZOEK steinstraat 25 4311 BH Bruinisse 0111-481980