




2e VERDIEPING

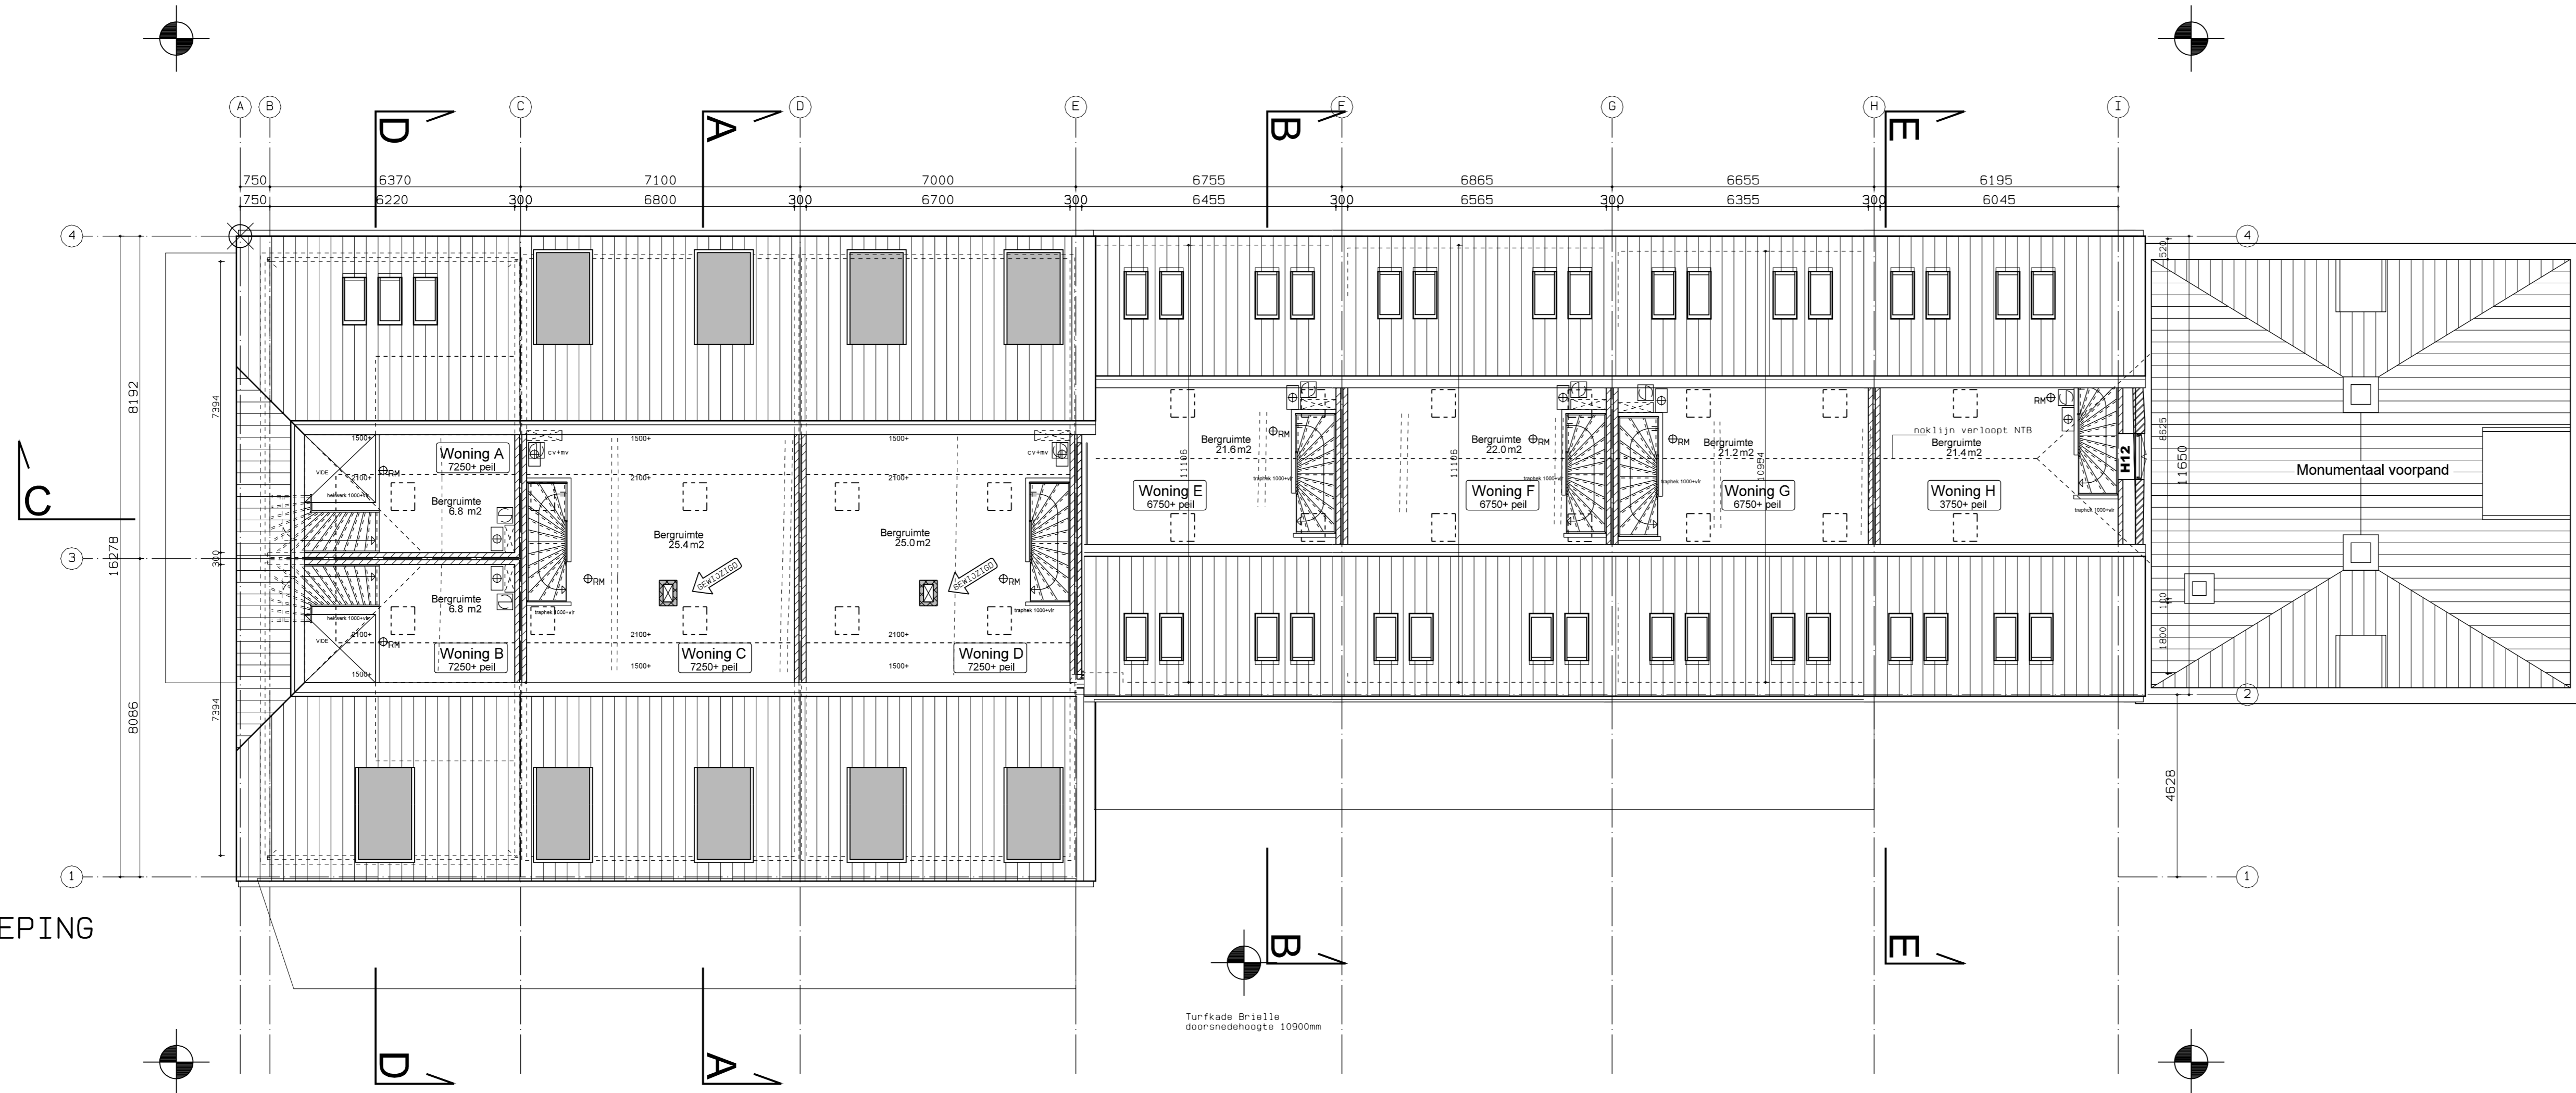


1e VERDIEPING

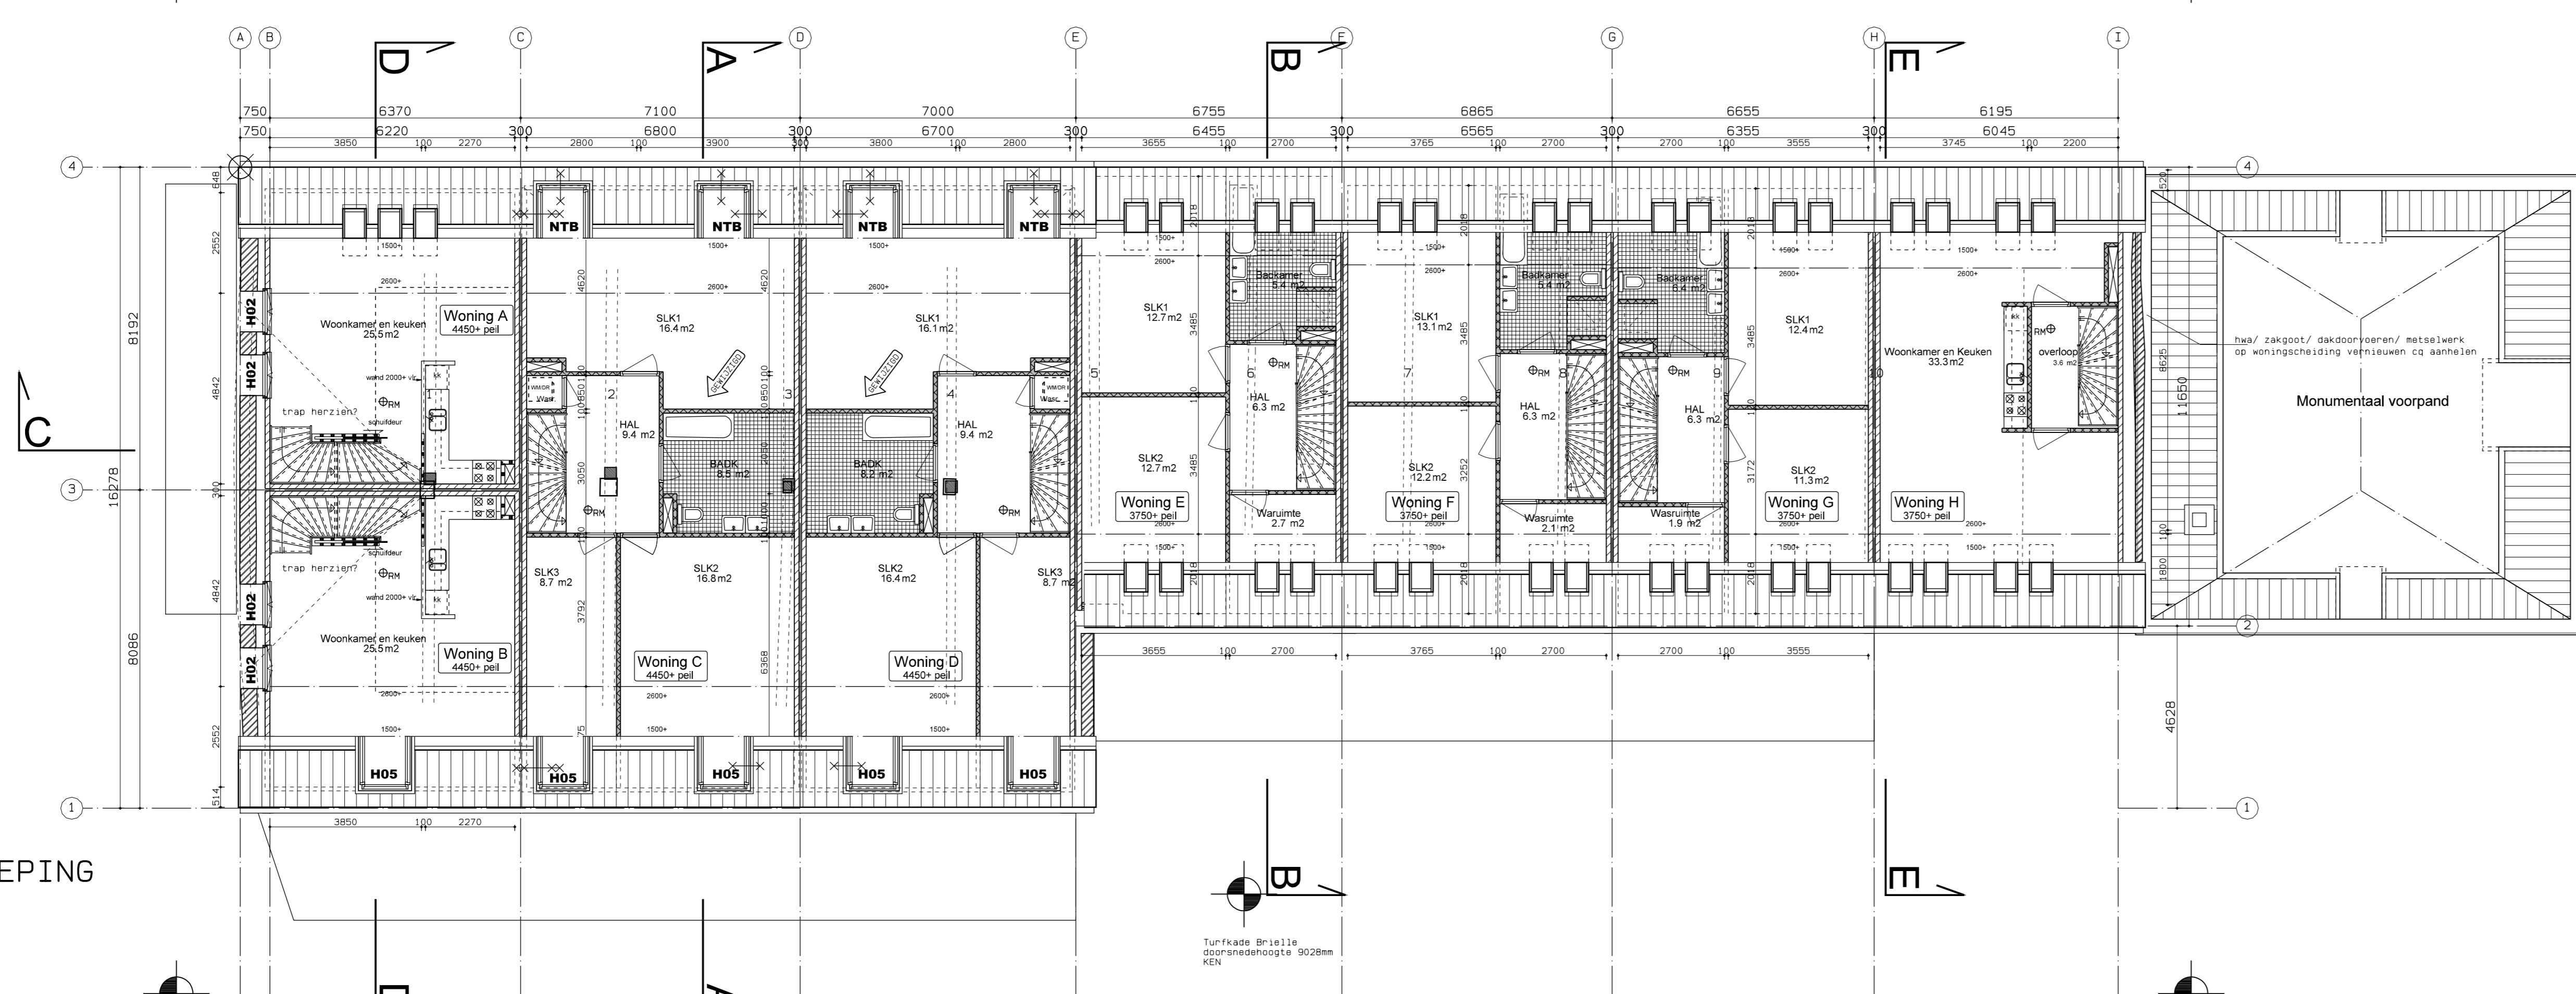

BEGANE GROND

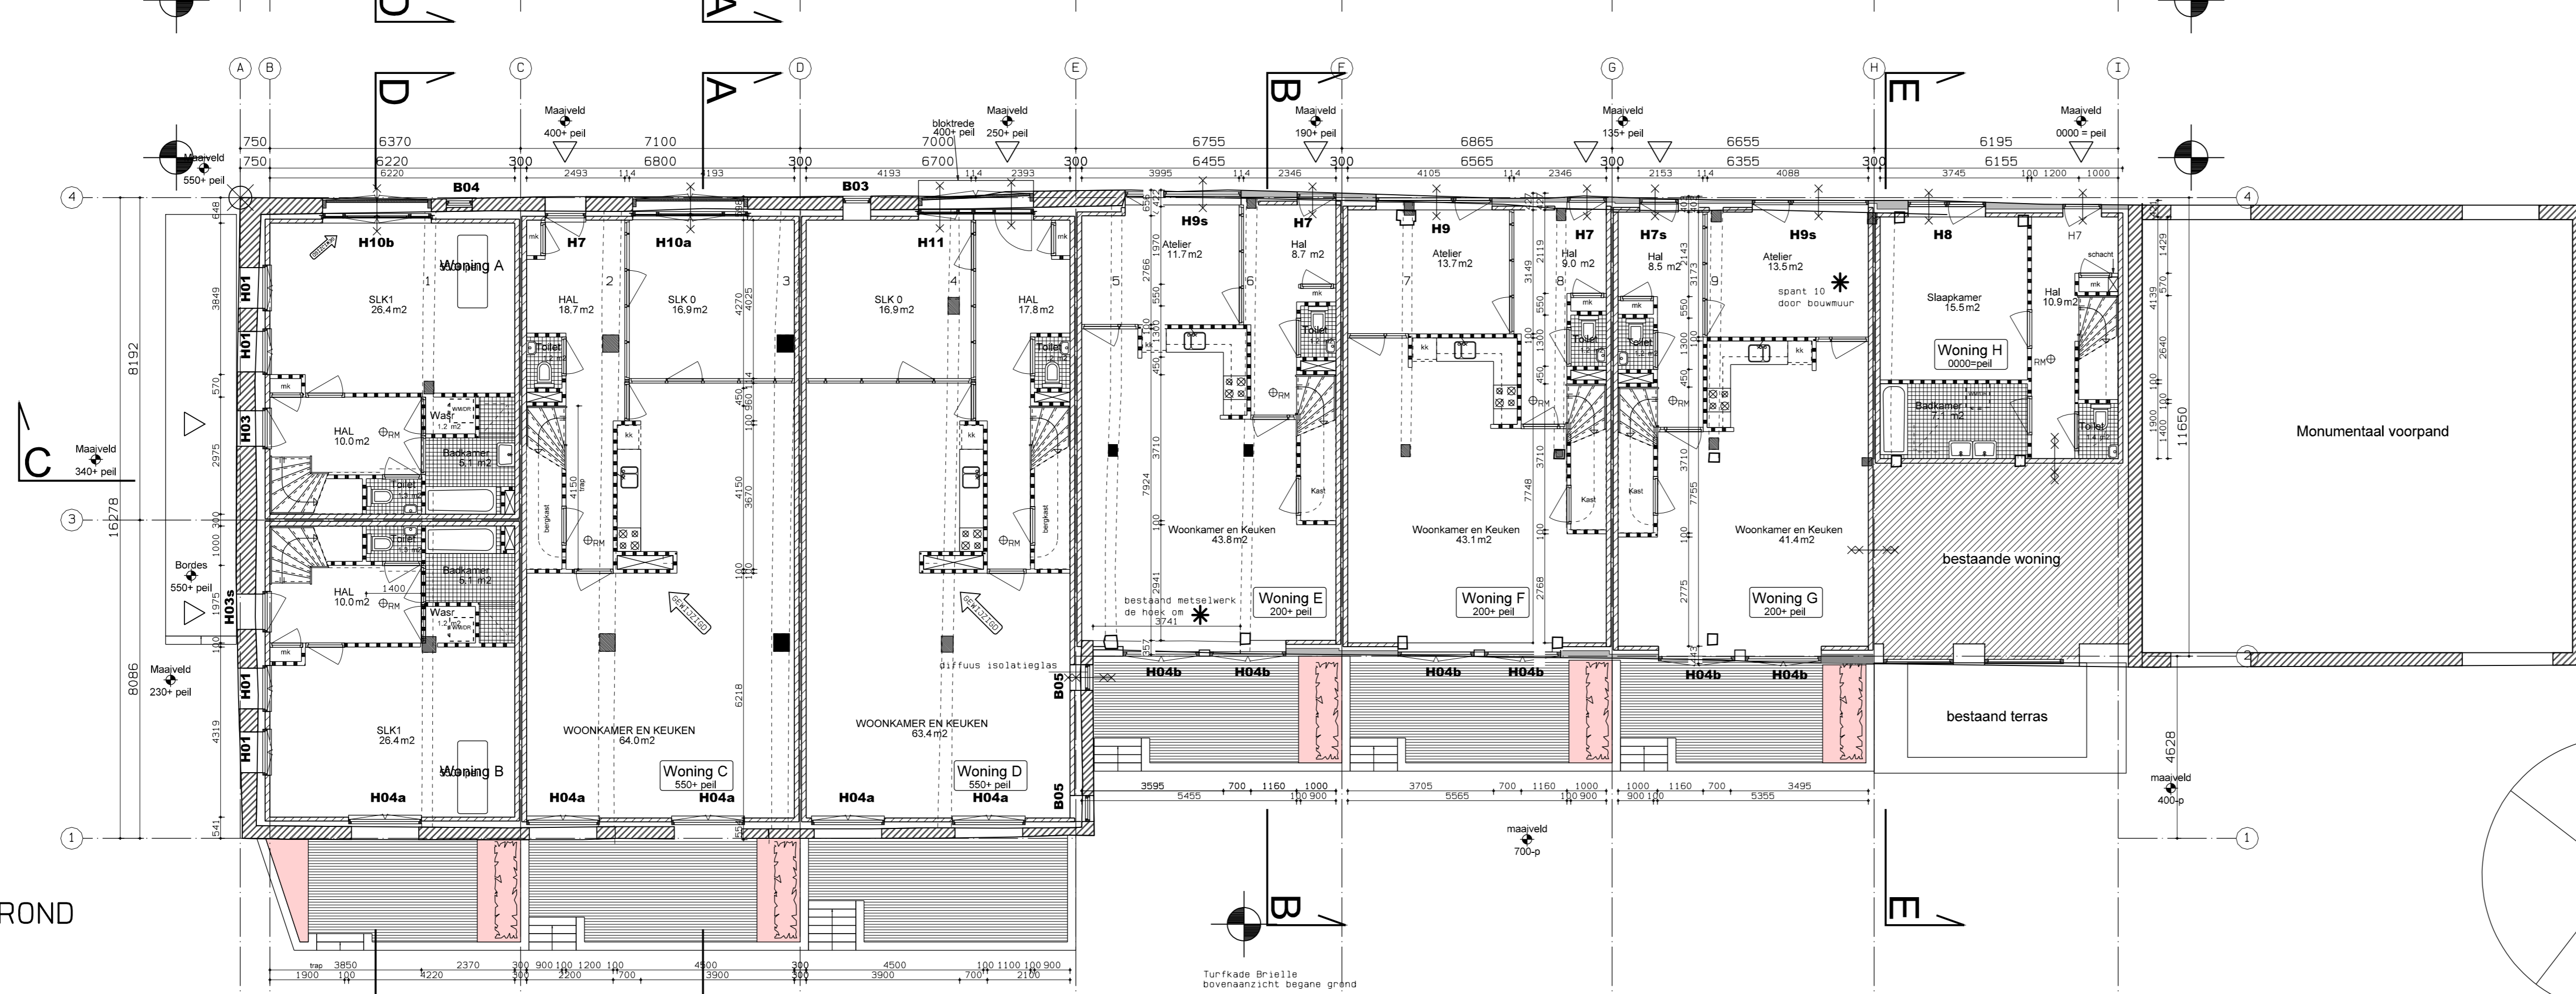

NOORD

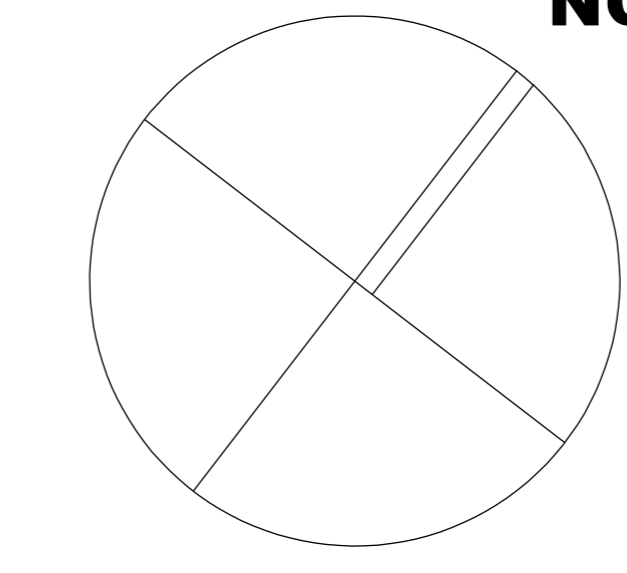

RENVOOI bouwkundig

	Baksteen - bestaande metselwerken
	Houten kolom - bestaand
	Houten kolom - nieuw
	Houten kolom - N.O.N. KM
	HSB buitenwand voorzien van opgeblazen isolatie
	Dakpannen - bestaand
	Teras
	Beton geventild
	Kalkzandsteen 100mm / 120mm
	Kalkzandsteen 120-40-120mm
	Gipsblokken - 100 mm
	Houten regelwerk voorzien van gipsplaat - 100mm
	Binnengevel isolatieblokken
	Vloertegels
	CV installatie
	MV'box
	bovenaanzicht schacht
	30 minuten wdbdo
	60 minuten wdbdo
	zelfdovend
	rookmelder

ALLE MATEN IN HET WERK CONTROLEREN

VOOR BERGINGBLOK/ HELLINGBAAN - ZIE BLAD BA-010 d.d.9-2-2004

VOOR AANLEGSTEIGER EN KADE-CONSTRUCTIE - ZIE BLAD BA-011 d.d.10-2-2004

VOORLOPIG

Brielsch Beleg bv
 Renovatie Scheepswaard Brielle
 Kloet & van de Merwe architecten
 bouwvoorbereiding
 plattegronden
 1 100

09-03-2005
 R.O.O.
 BE-01

