

▼ + 9300 bk nok

▼ + 9300

▼ + 3500 bk goot

▼ + 3030 bk vloering

GEVELPAKKET (Rc 2,5)
gepotdekselde houten delen
bestaande houten gevelconstructie
2x80mm minerale wol
100mm kalkzandsteen
tegelwerk sanitaire ruimten

▼ PEIL=0

▼ - 70


▼ - 100

maaiveld

▼ + 2250

▼ PEIL=0

▼ - 70

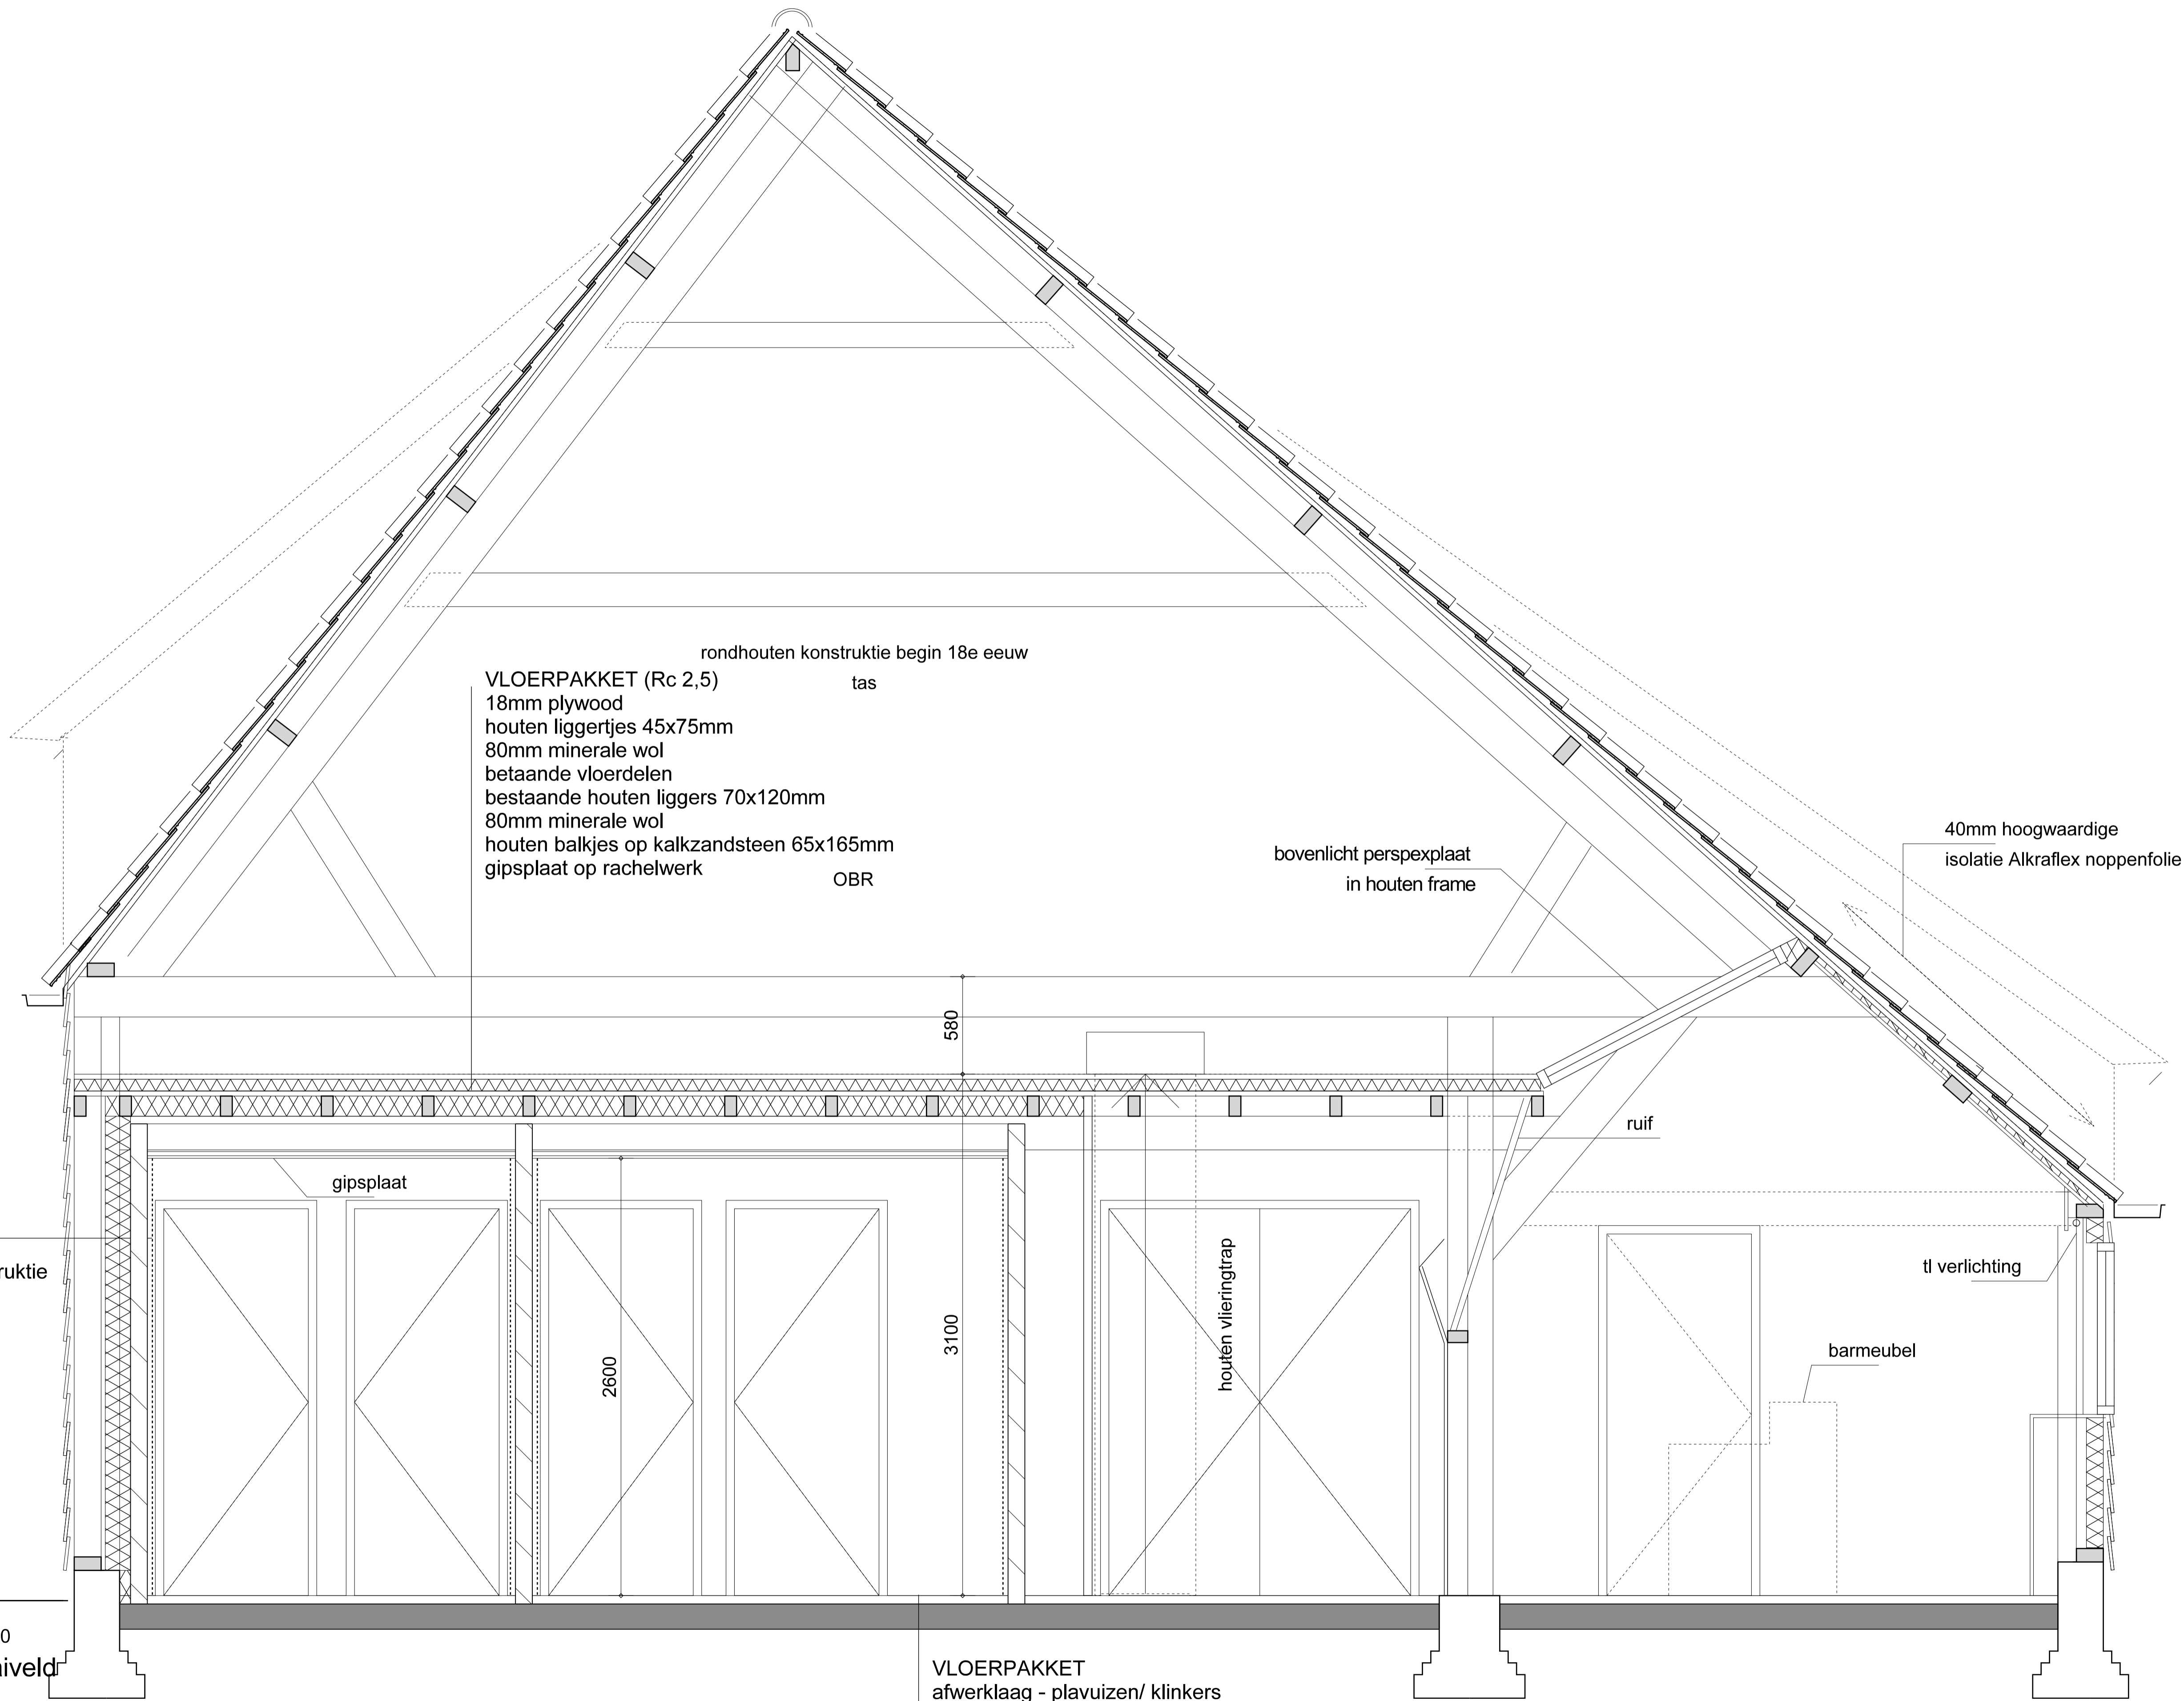

DOORSNEDE B-B

nieuwe situatie

VLOERPAKKET
afwerklaag - plavuizen/ klinkers
gewapend betonvloer 150mm
kunststof folie
zandbed

Wijnboerderij "De Kleine Schorre" Zuiddijk 4 Dreischor
Verbouwing schuur tot Wijnproeverij (bijkomstfunctie)
opdrachtgever: K.J. van de Velde formaat: A1 schaal: 1:20 datum: 19-02-2007
doorsnede B-B nieuwe situatie/ diverse pakketten aanvraag bouwvergunning tekeningnr.

BA-02

TOM HAGE RUIMTELIJK ONTWERP & ONDERZOEK steinstraat 25 4311 BH Bruinisse 0111-481980